


СХЕМА ГРАНИЦ ПУБЛИЧНОГО СЕРВИТУТА НА КАДАСТРОВOM ПЛАНЕ ТЕРРИТОРИИ

«Строительство КЛ-0,4 кВ, КЛ-6 кВ, КТП 6/0,4 кВ для электроснабжения многоквартирного жилого дома по адресу: Красноярский край, Березовский район, п.г.т. Березовка, ул. Дружбы, 1206»

Кадастровый номер	Площадь, кв. м.	Адрес/местоположение	Категория земель	Вид разрешенного использования
24:04:6101013	265	Красноярский край, р-н Березовский, р.п. Березовка		Для объектов жилой застройки
24:04:6101013:2223	7	Красноярский край, р-н Березовский, р.п. Березовка, ул. Дружбы, 1206		
24:04:6101013:478 (входит в единое землепользование 24:04:6101013:480)	9	Ориентир Сооружение: «Комплектная трансформаторная подстанция 6/0,4 кВ №42-4 с воздушно-кабельной ЛЭП напряжением 0,4 кВ (Л4-4-1, Л4-4-2)», Березовский район, п. Березовка, ул. Дружбы, 132/1, ул. Дружбы. Почтовый адрес ориентира: Красноярский край, Березовский р-н, шт Березовка		Для эксплуатации объектов энергетики
24:04:6101013:459 (входит в единое землепользование 24:04:6101013:465)	9	Ориентир Воздушно-кабельная линия напряжением 6кВ, Фидер 42-4, Березовский район, п. Березовка, от ПС №42 по ул. Дружбы, ул. Юности. Почтовый адрес ориентира: Красноярский край, Березовский р-н, шт Березовка	Земли населённых пунктов	Для эксплуатации объектов энергетики
24:04:6101013:445 (входит в единое землепользование 24:04:6101013:465)	4			
24:04:6101013:3229	395	Российская Федерация, Красноярский край, Березовский район, шт. Березовка, район д.112 по ул. Дружбы, №1		Для размещения электростанций и обслуживающих сооружений и объектов
24:04:6101013:164	49	Красноярский край, Березовский р-н, шт Березовка, ул. Дружбы, д 80		Для ведения личного подсобного хозяйства
24:04:6101013:229	80	Красноярский край, Березовский р-н, шт Березовка, ул. Дружбы, д 78		Для ведения ЛПХ

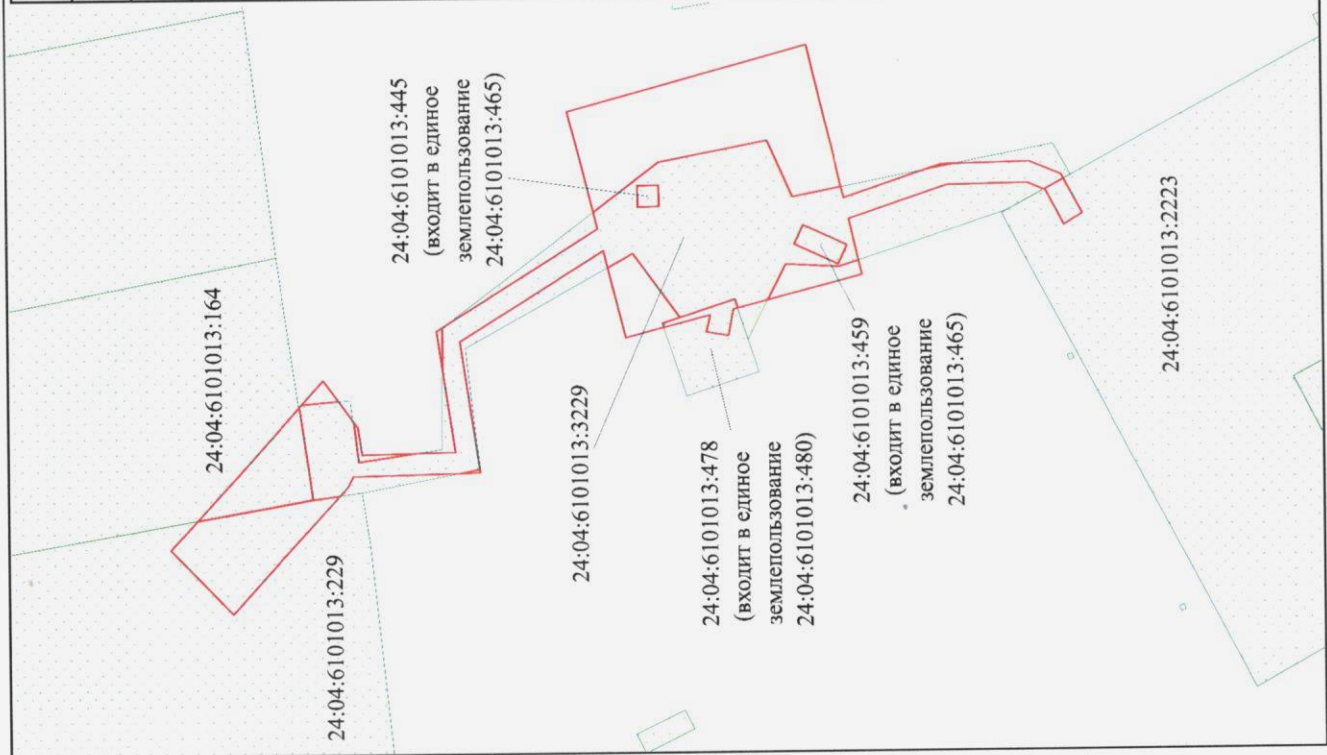

Условные обозначения:

Граница установления публичного сервитута, площадью 818 кв.м.


Участки, сведения о которых содержатся в ЕГРН

Кадастровое деление

Масштаб 1 : 700

Раздел 4

План границ объекта

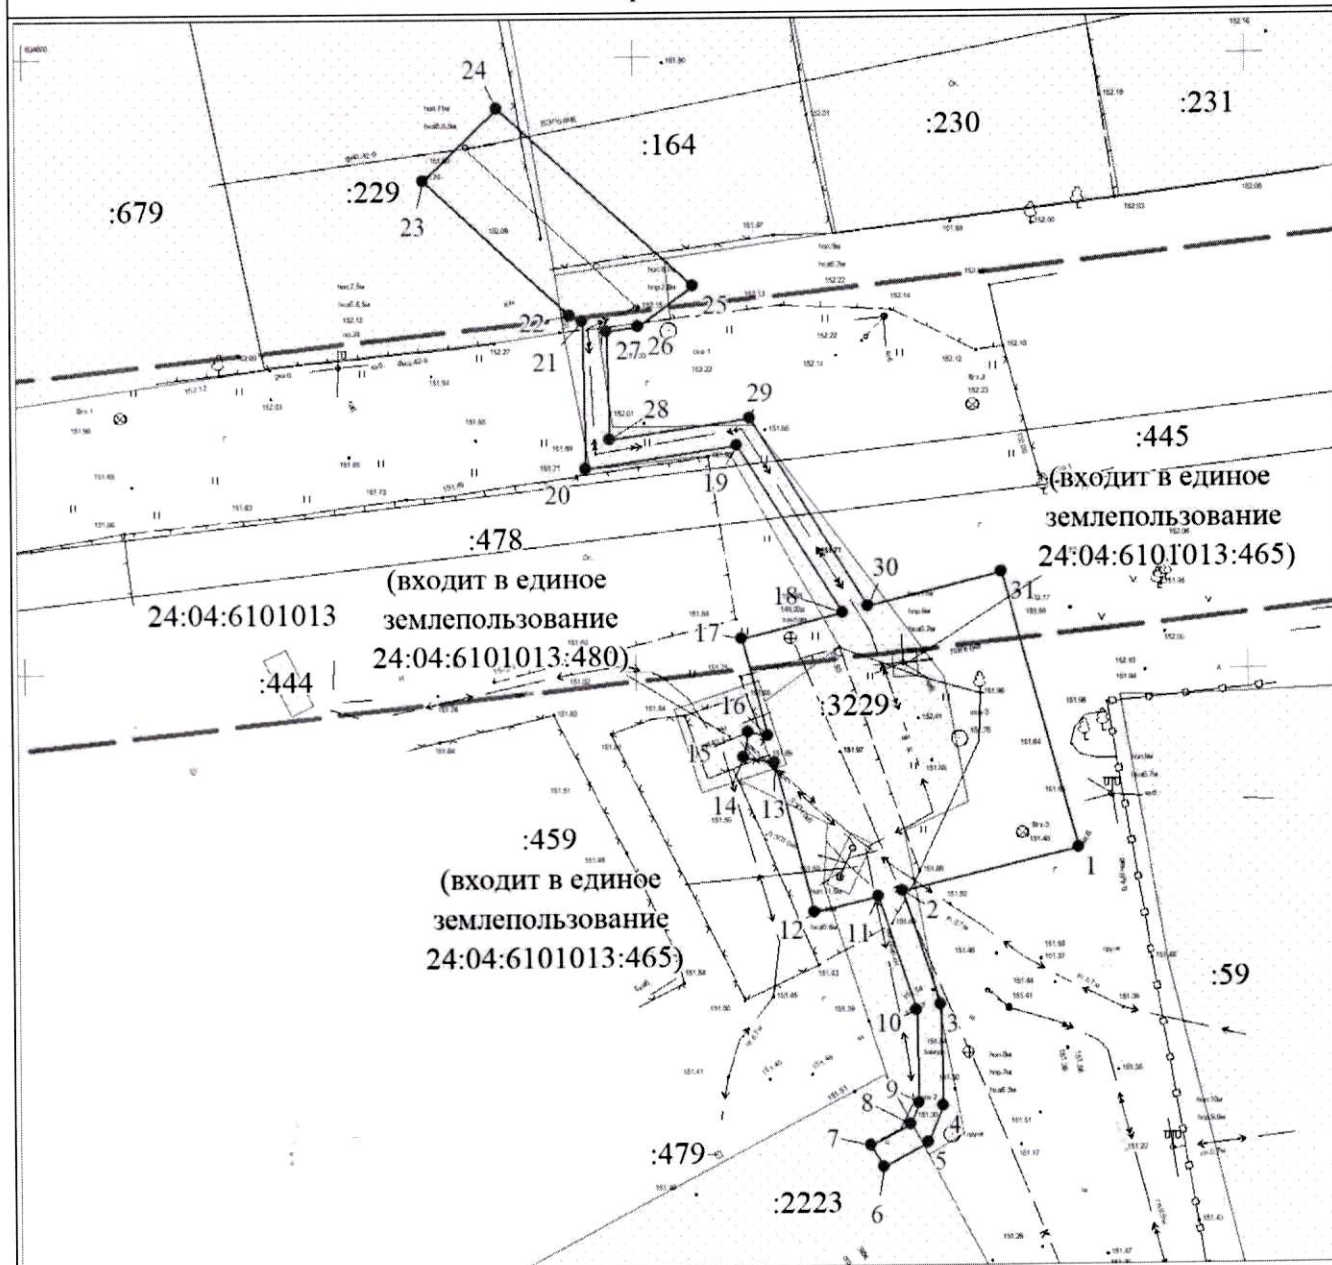

Масштаб 1:600

Используемые условные знаки и обозначения:

- Характерная точка границы объекта
- Надписи номеров характерных точек границы объекта
- Граница объекта
- Граница охранной зоны
- Существующая часть границы, имеющиеся в ЕГРН сведения о которой достаточны для определения ее местоположения
- Надписи кадастрового номера земельного участка
- Обозначение кадастрового квартала



Вайцева А. П.

«10» июля 2020 г.

Место для отбора и печати (при наличии) лица, составившего описание местоположения границ объекта