
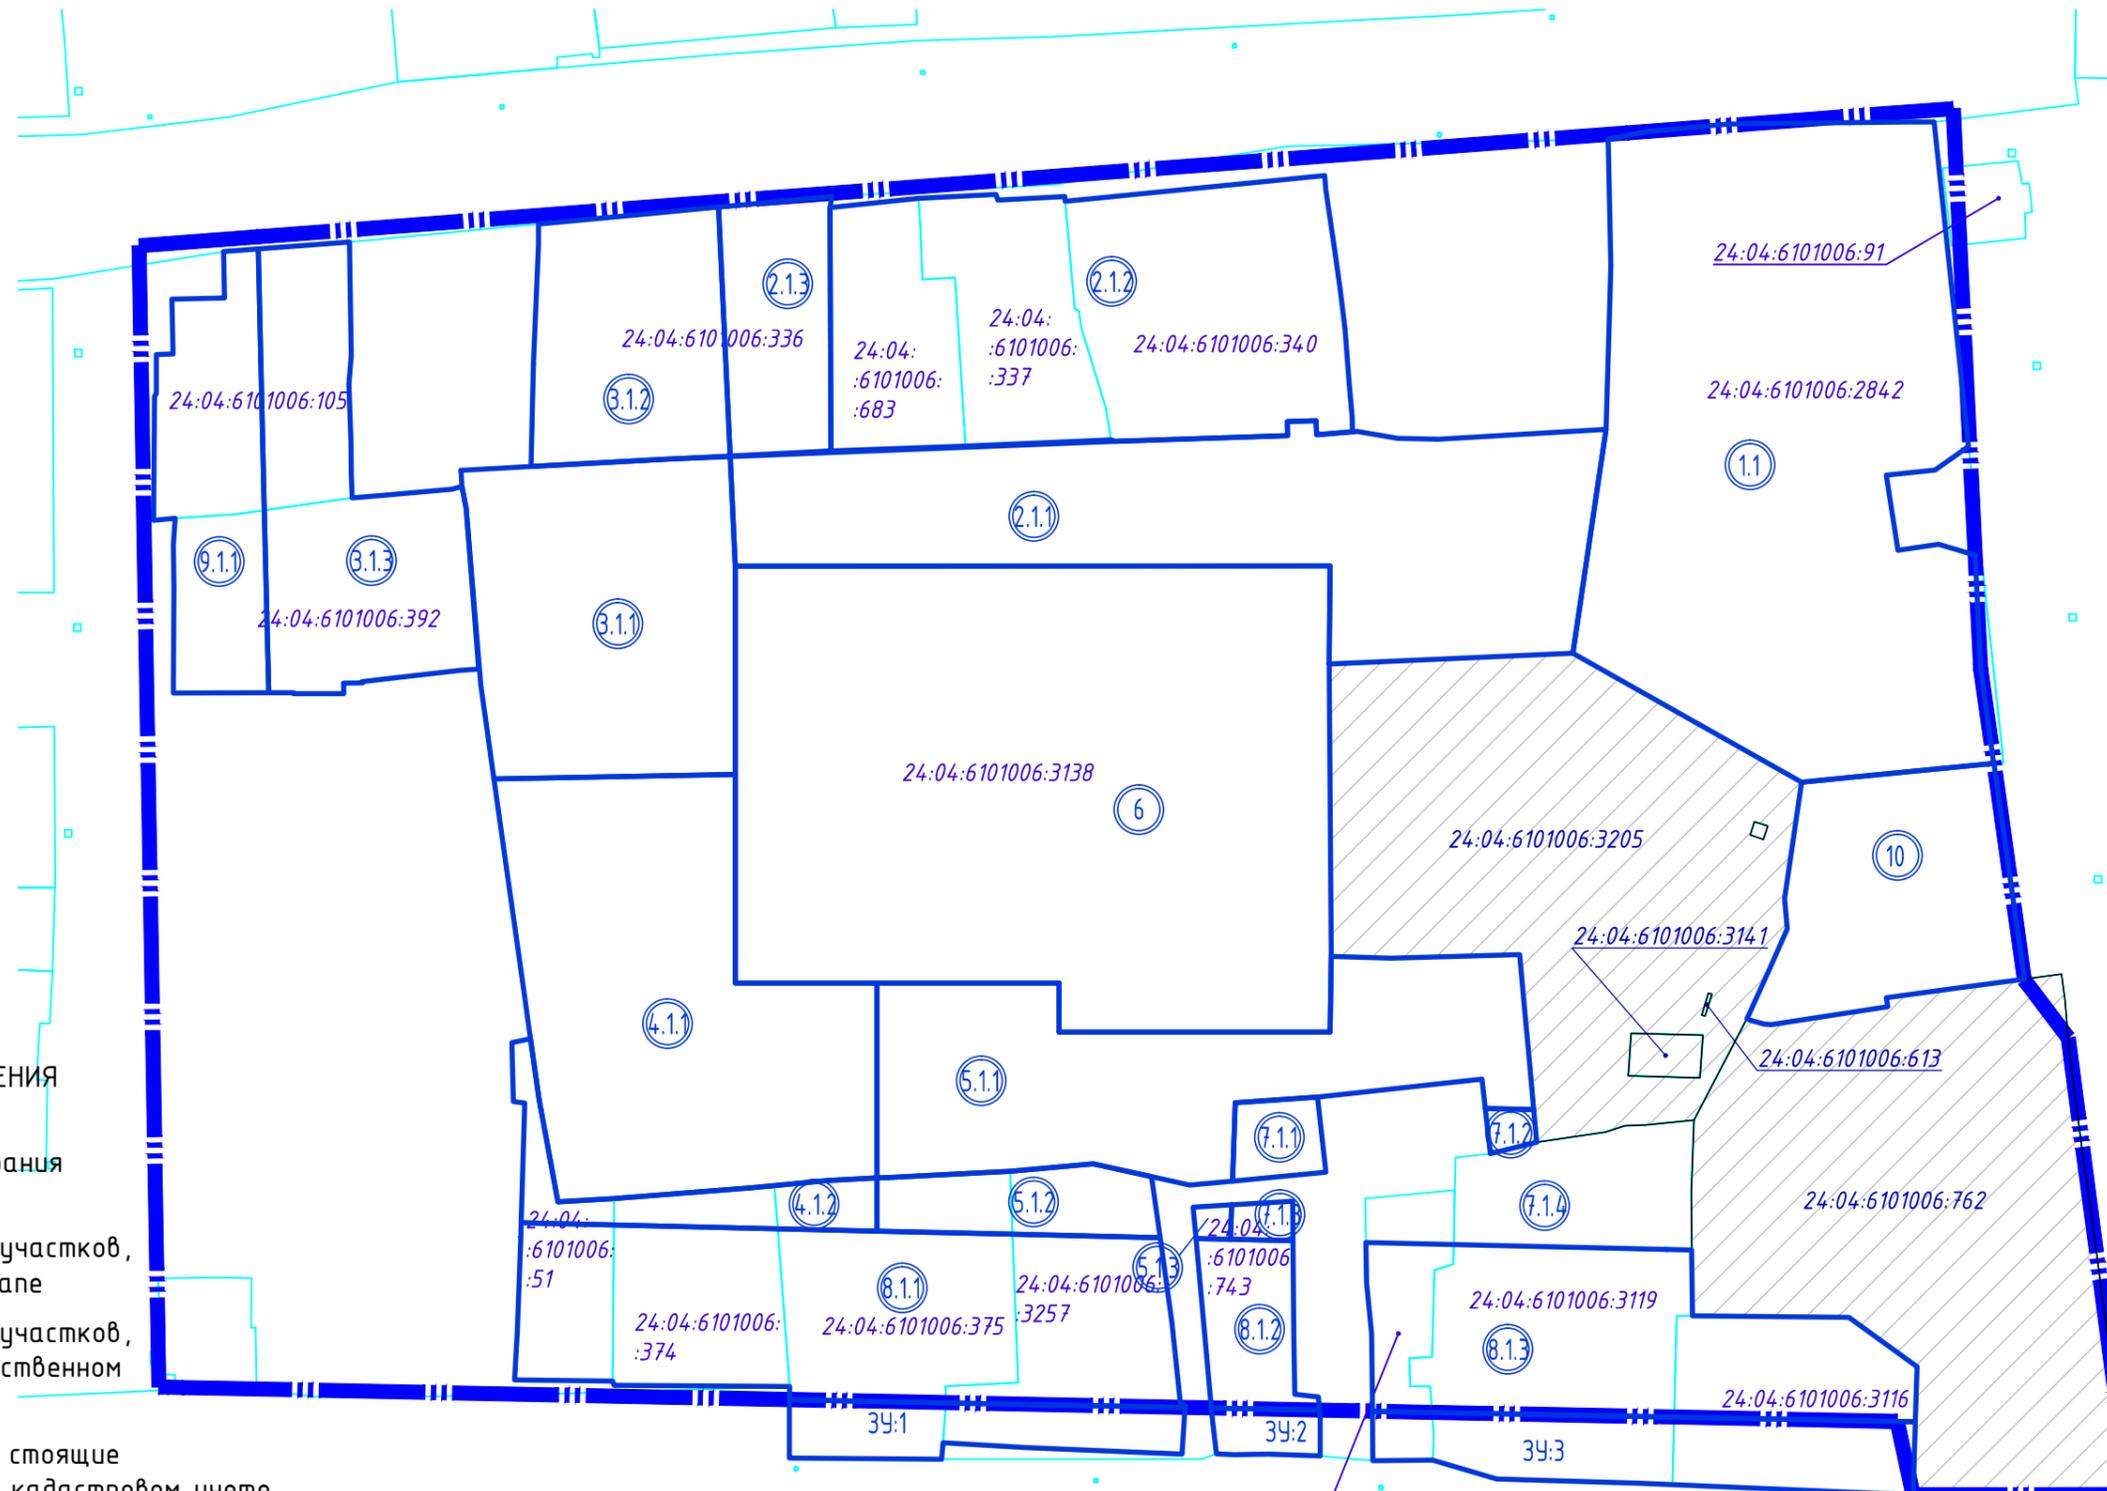
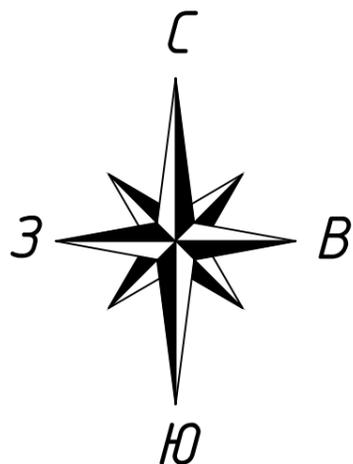
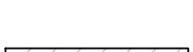
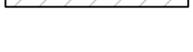


# ПРОЕКТ ПЛАНИРОВКИ И МЕЖЕВАНИЯ

территории жилого квартала №8, расположенного между улиц: Центральная, Пархоменко, Советская, Чкалова  
 Чертеж межевания территории. 1 этап освоения

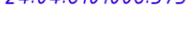

### УСЛОВНЫЕ ОБОЗНАЧЕНИЯ

-  Граница проектирования
-  Границы земельных участков, образуемых на 1 этапе
-  Границы земельных участков, стоящих на государственном кадастровом учете
-  Земельные участки, стоящие на государственном кадастровом учете
-  Номер участка, стоящего на государственном кадастровом учете
-  Условный номер образуемого земельного участка

Согласовано	
Взам. инв. №	
Подп. и дата	
Инв. № подл.	