

Схема границ земельных участков

Лист 1



Масштаб 1:20 000

Условные обозначения:

 
-  - Существующая часть границы
-  - Вновь образованная или уточненная часть границы
-  - Характерная точка границы земельного участка
-  - Часть контура здания, сооружения, объекта незавершенного строительства образованного проекцией существующего наземного конструктивного элемента здания, сооружения, объекта незавершенного строительства
-  - Часть контура здания, сооружения, объекта незавершенного строительства, образованного проекцией вновь образованного наземного конструктивного элемента здания, сооружения, объекта незавершенного строительства
-  - Номер кадастрового квартала
-  - Кадастровый номер

Схема границ земельных участков

Лист 3




Масштаб 1:800

Условные обозначения:

условные обозначения представлены на листе № 1

Схема границ земельных участков

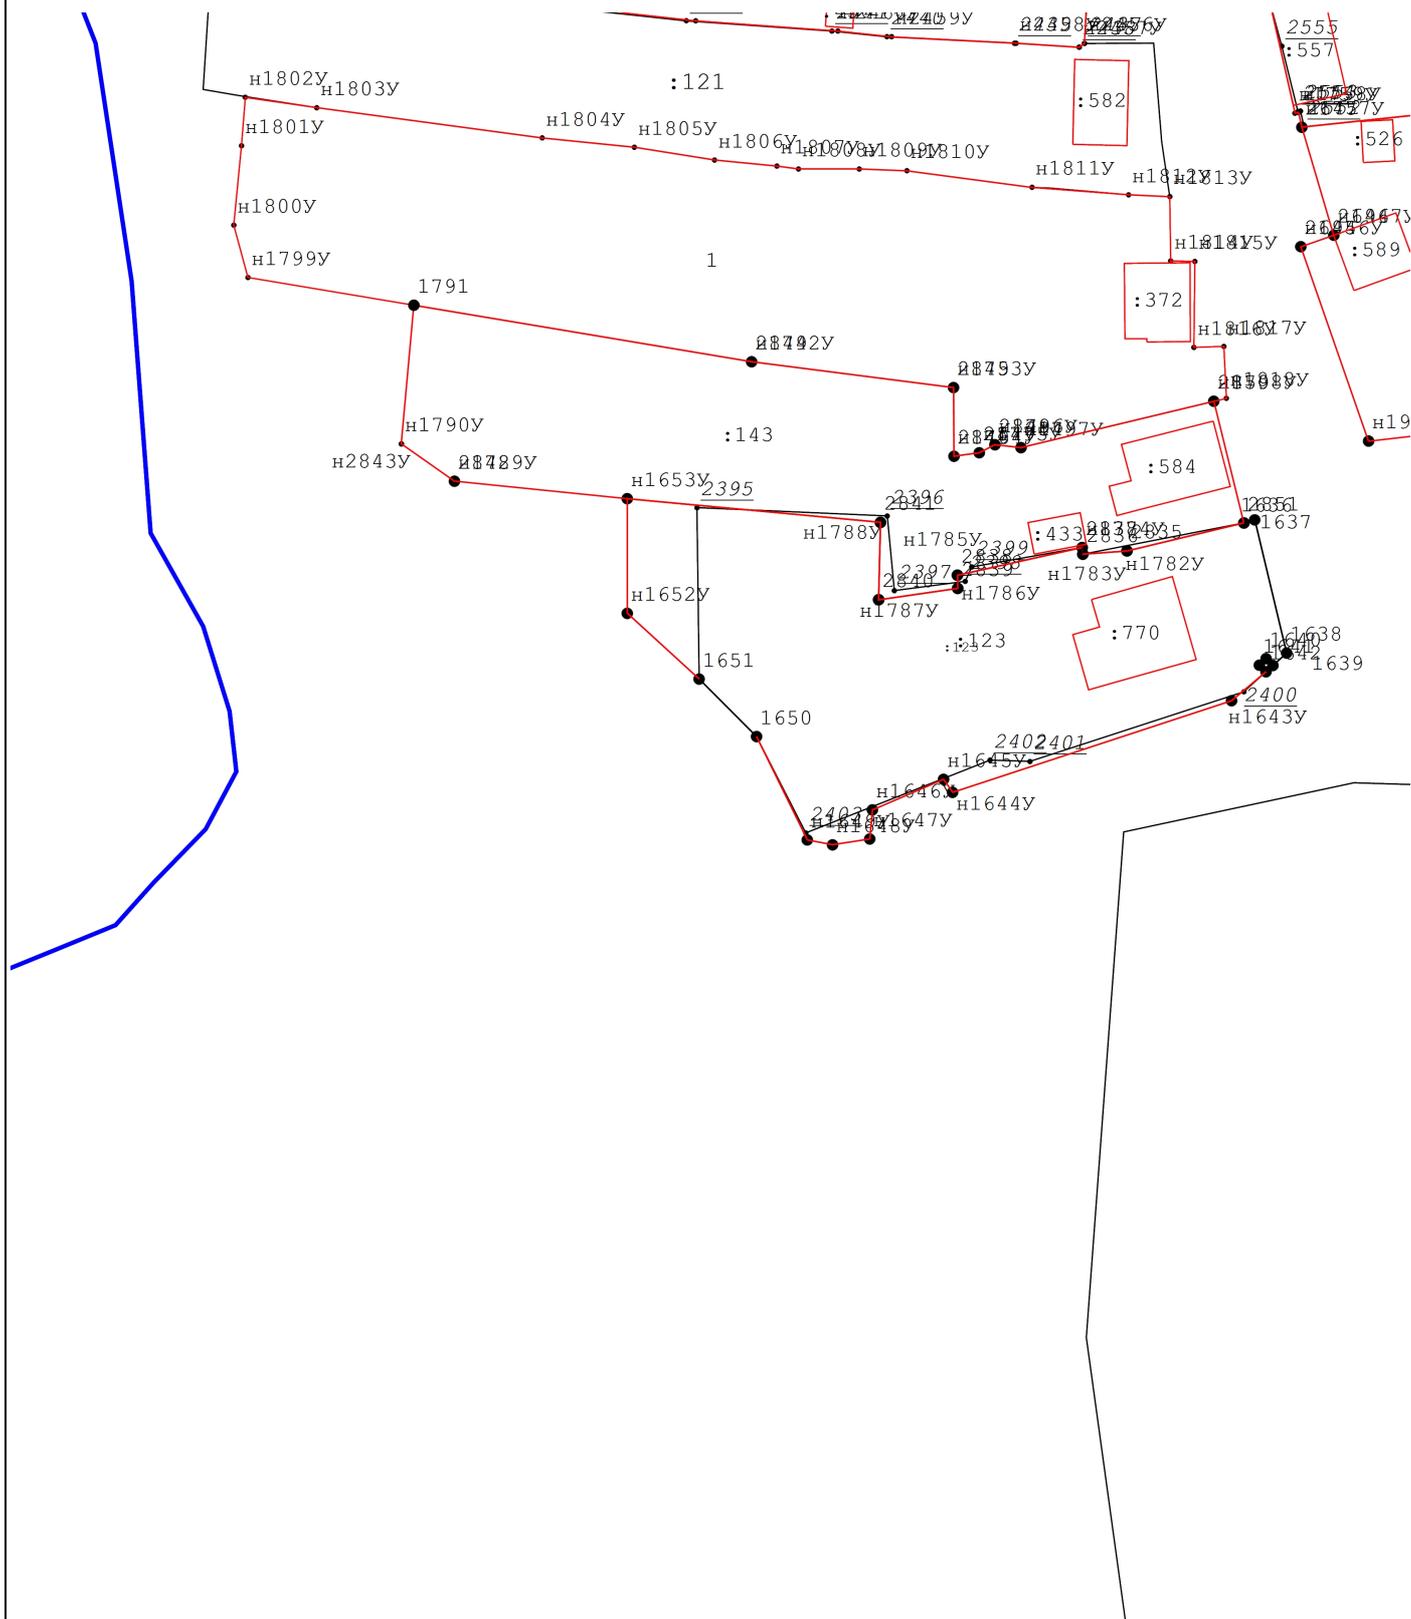


Масштаб 1:800

Условные обозначения:

условные обозначения представлены на листе № 1

Схема границ земельных участков

Лист 7

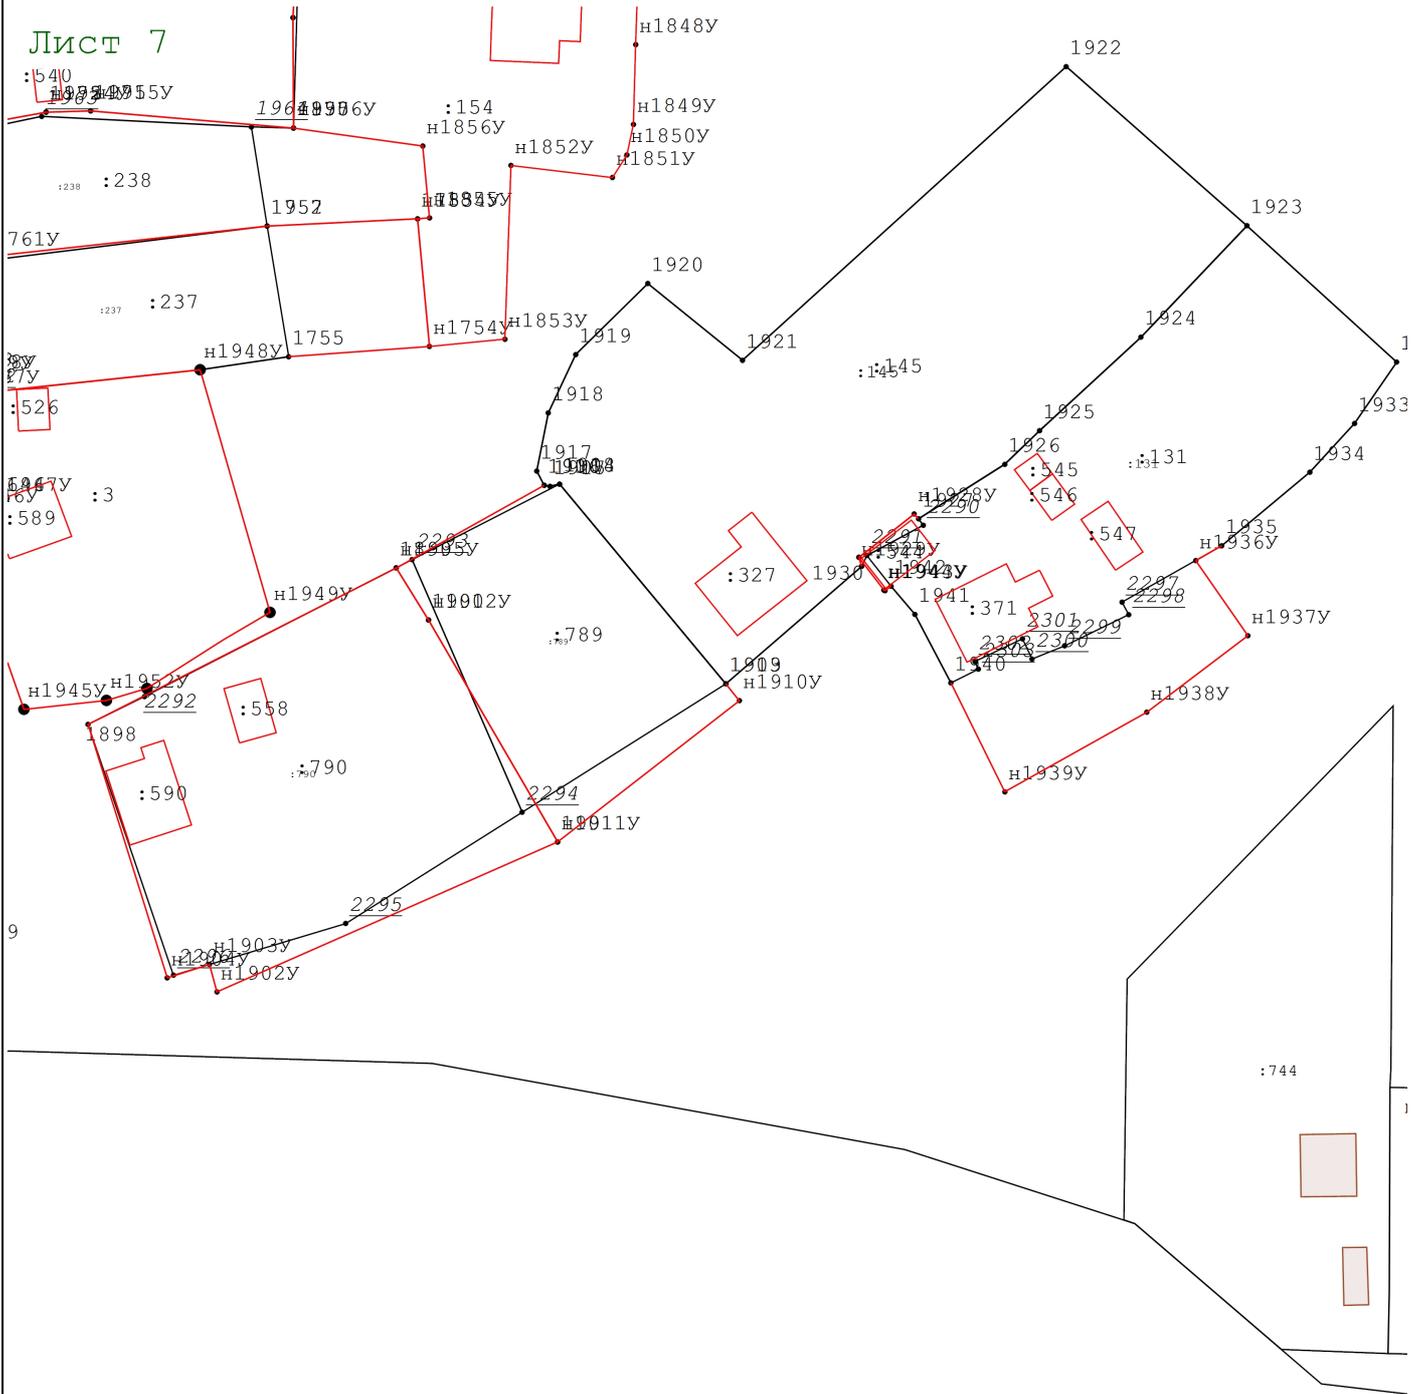


Масштаб 1:800

Условные обозначения:

условные обозначения представлены на листе № 1

Схема границ земельных участков

Лист 8

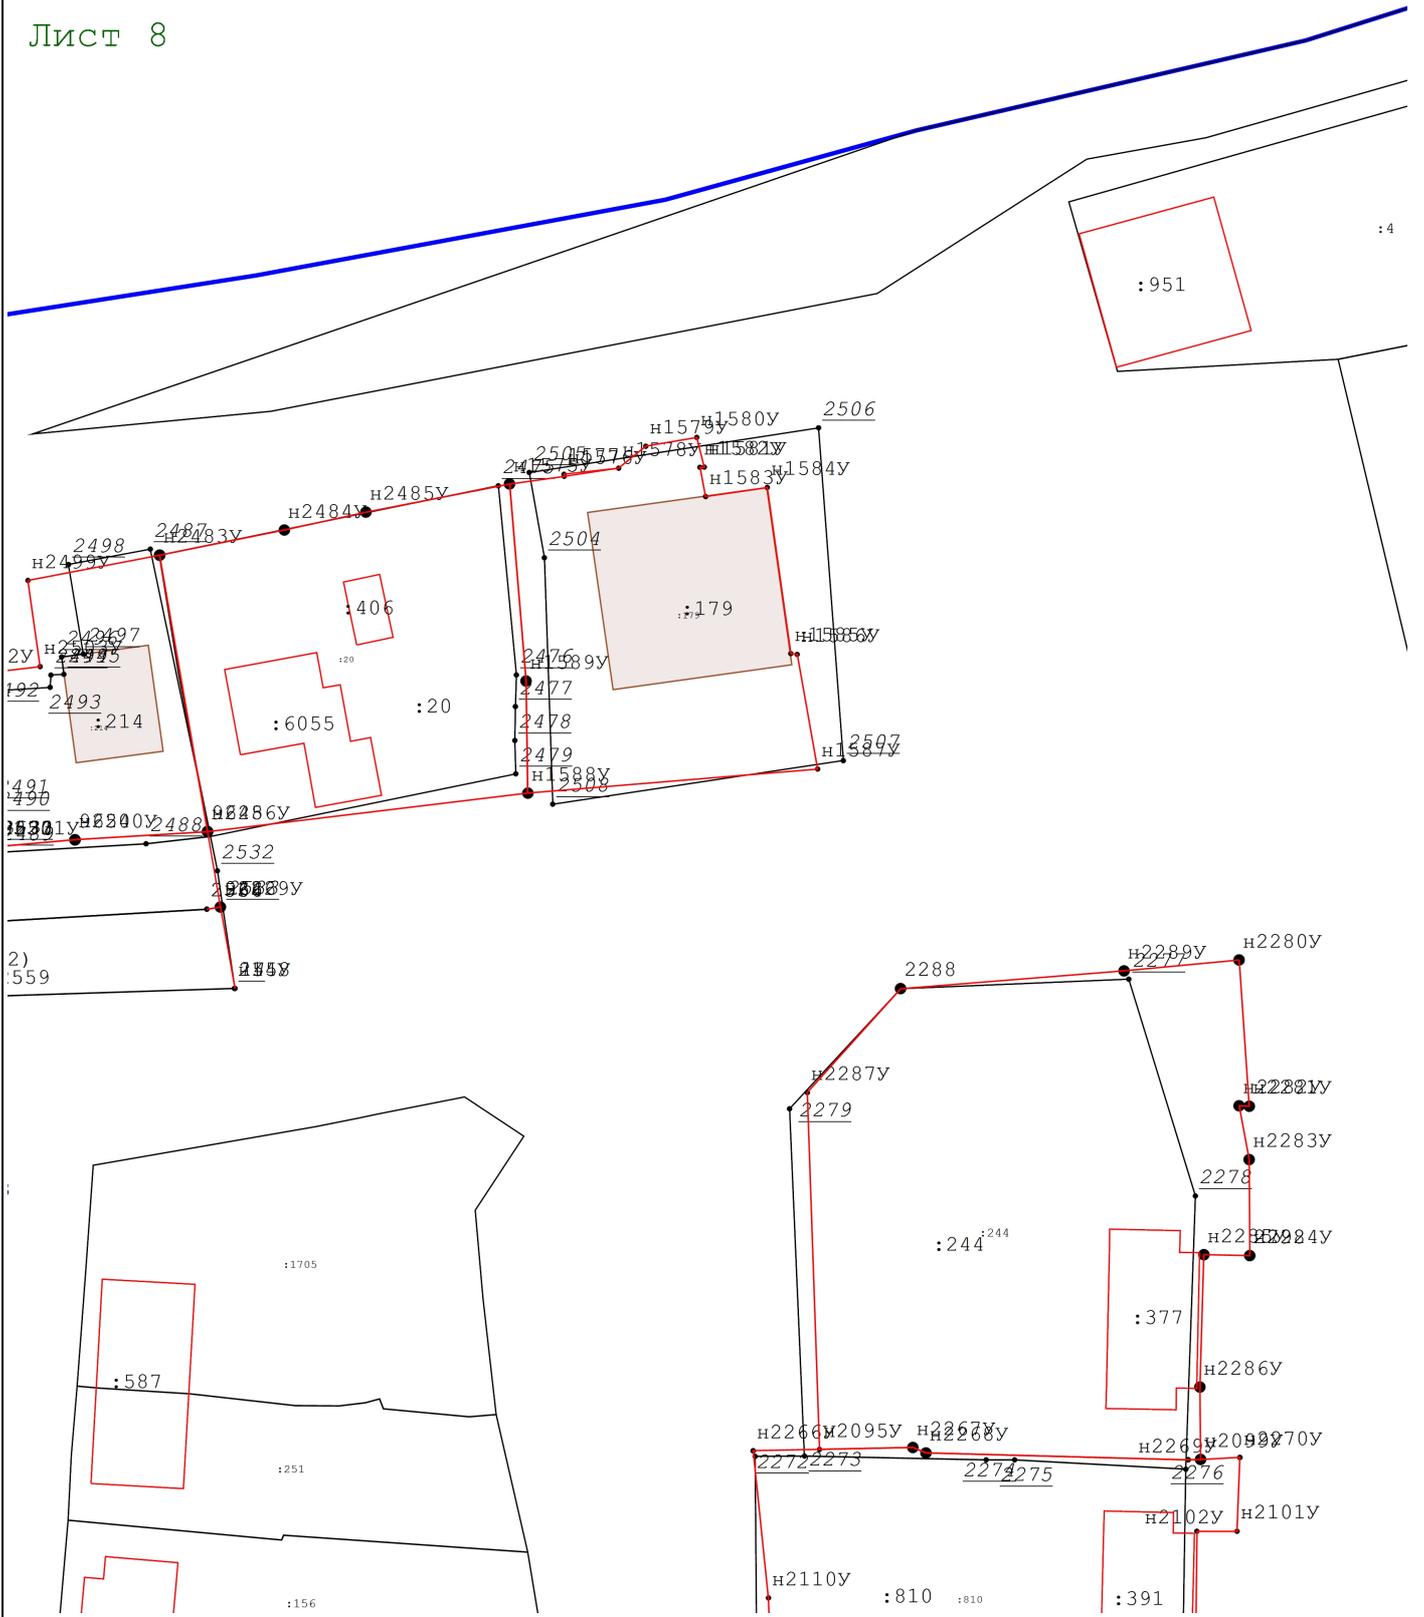


Масштаб 1:800

Условные обозначения:

условные обозначения представлены на листе № 1

Схема границ земельных участков

Лист 12

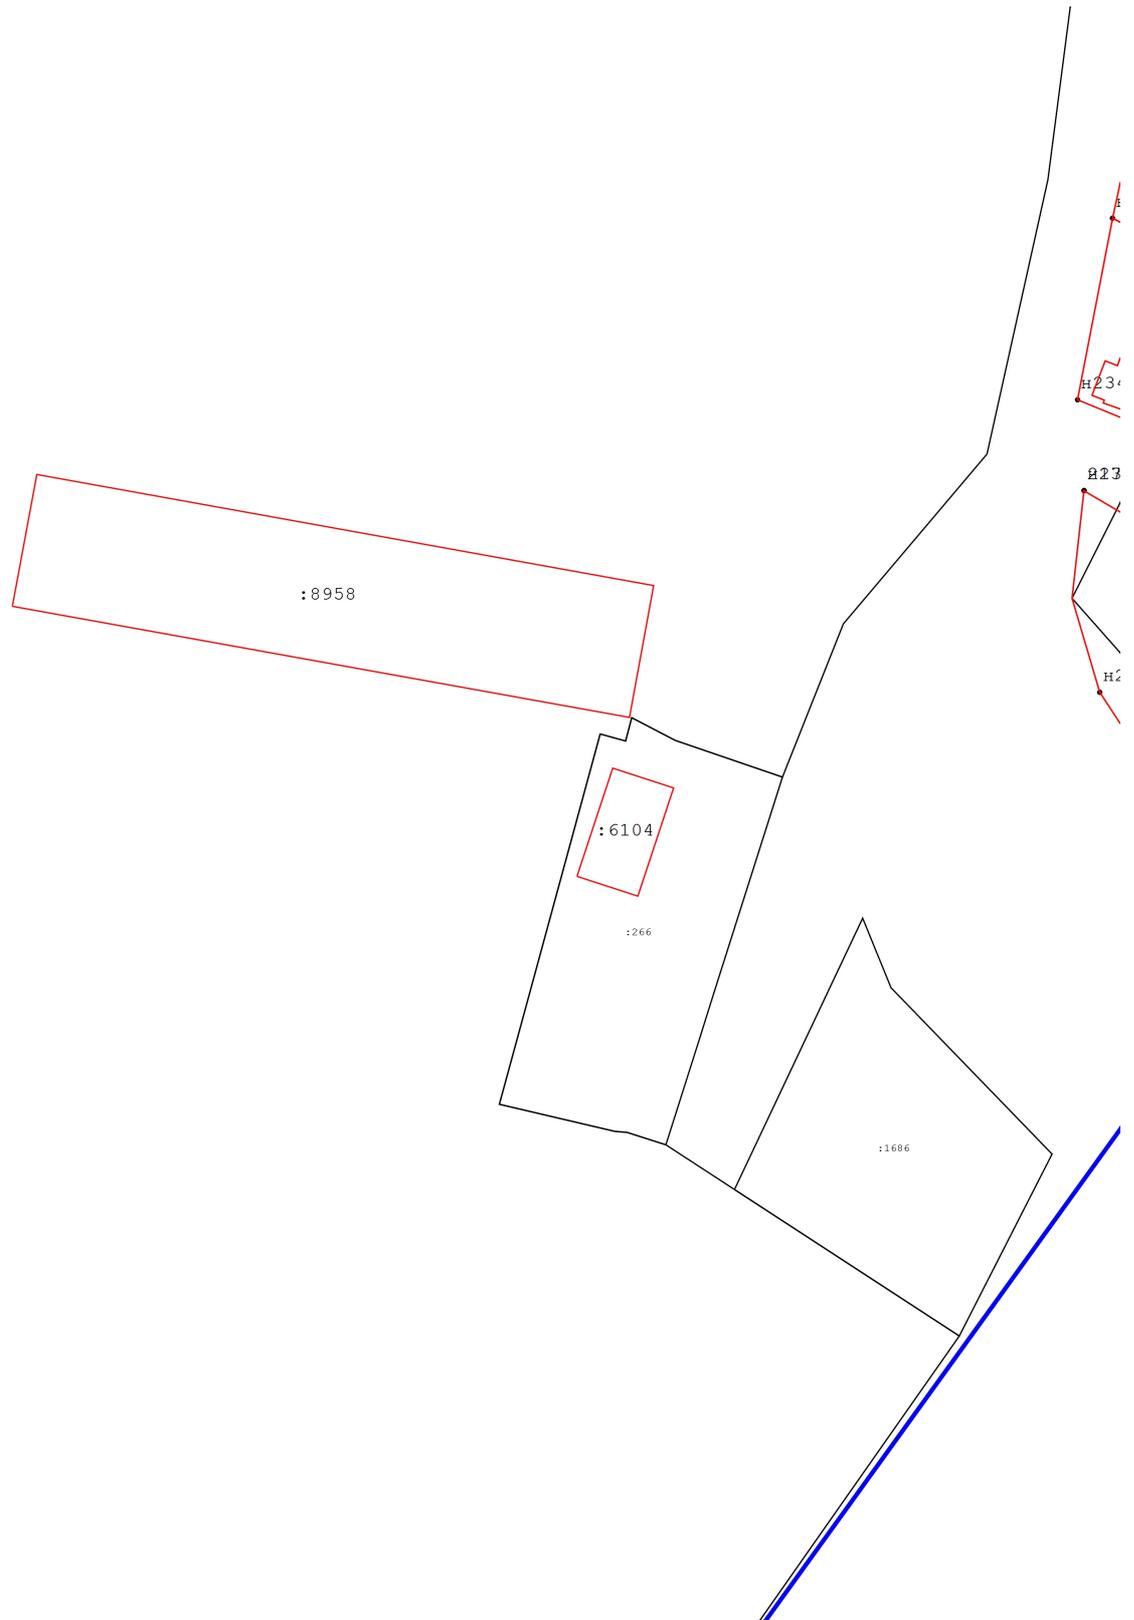

:729


Масштаб 1:900

Условные обозначения:

условные обозначения представлены на листе № 1

Схема границ земельных участков

Лист 14

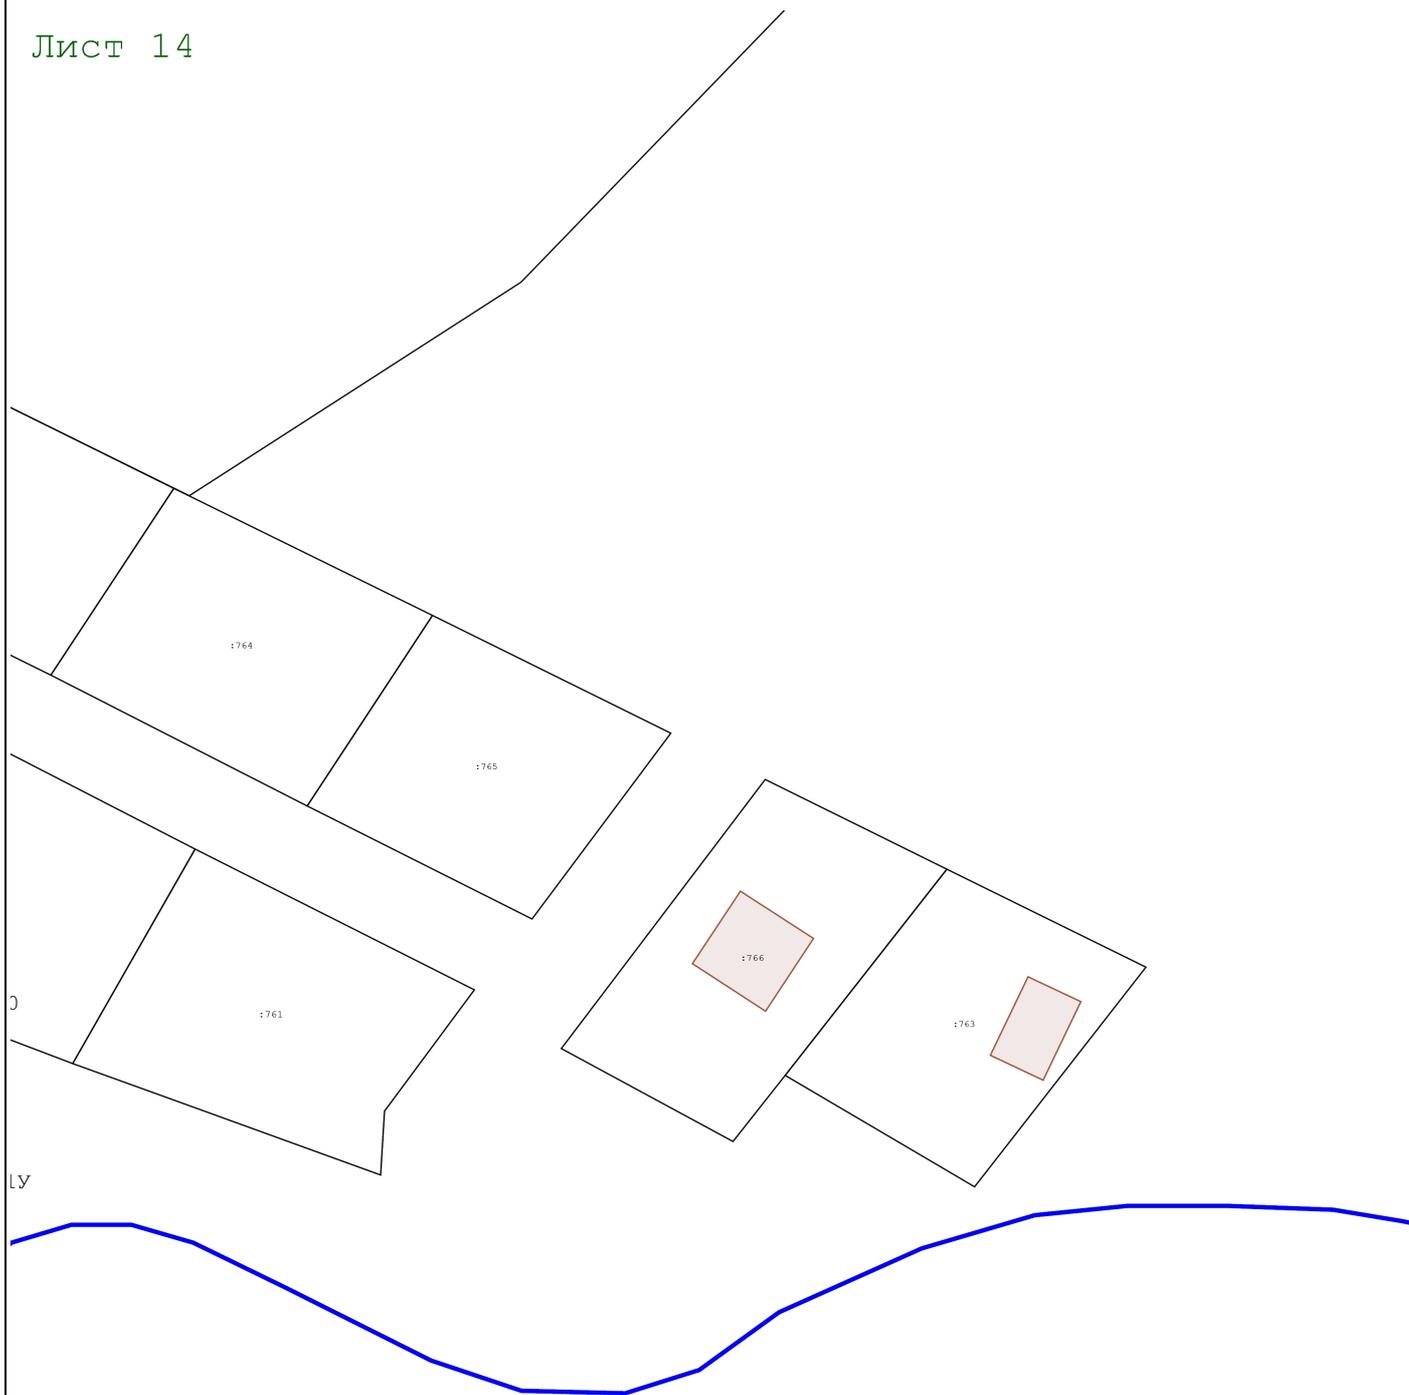


Масштаб 1:800

Условные обозначения:

условные обозначения представлены на листе № 1

Схема границ земельных участков

Лист 15

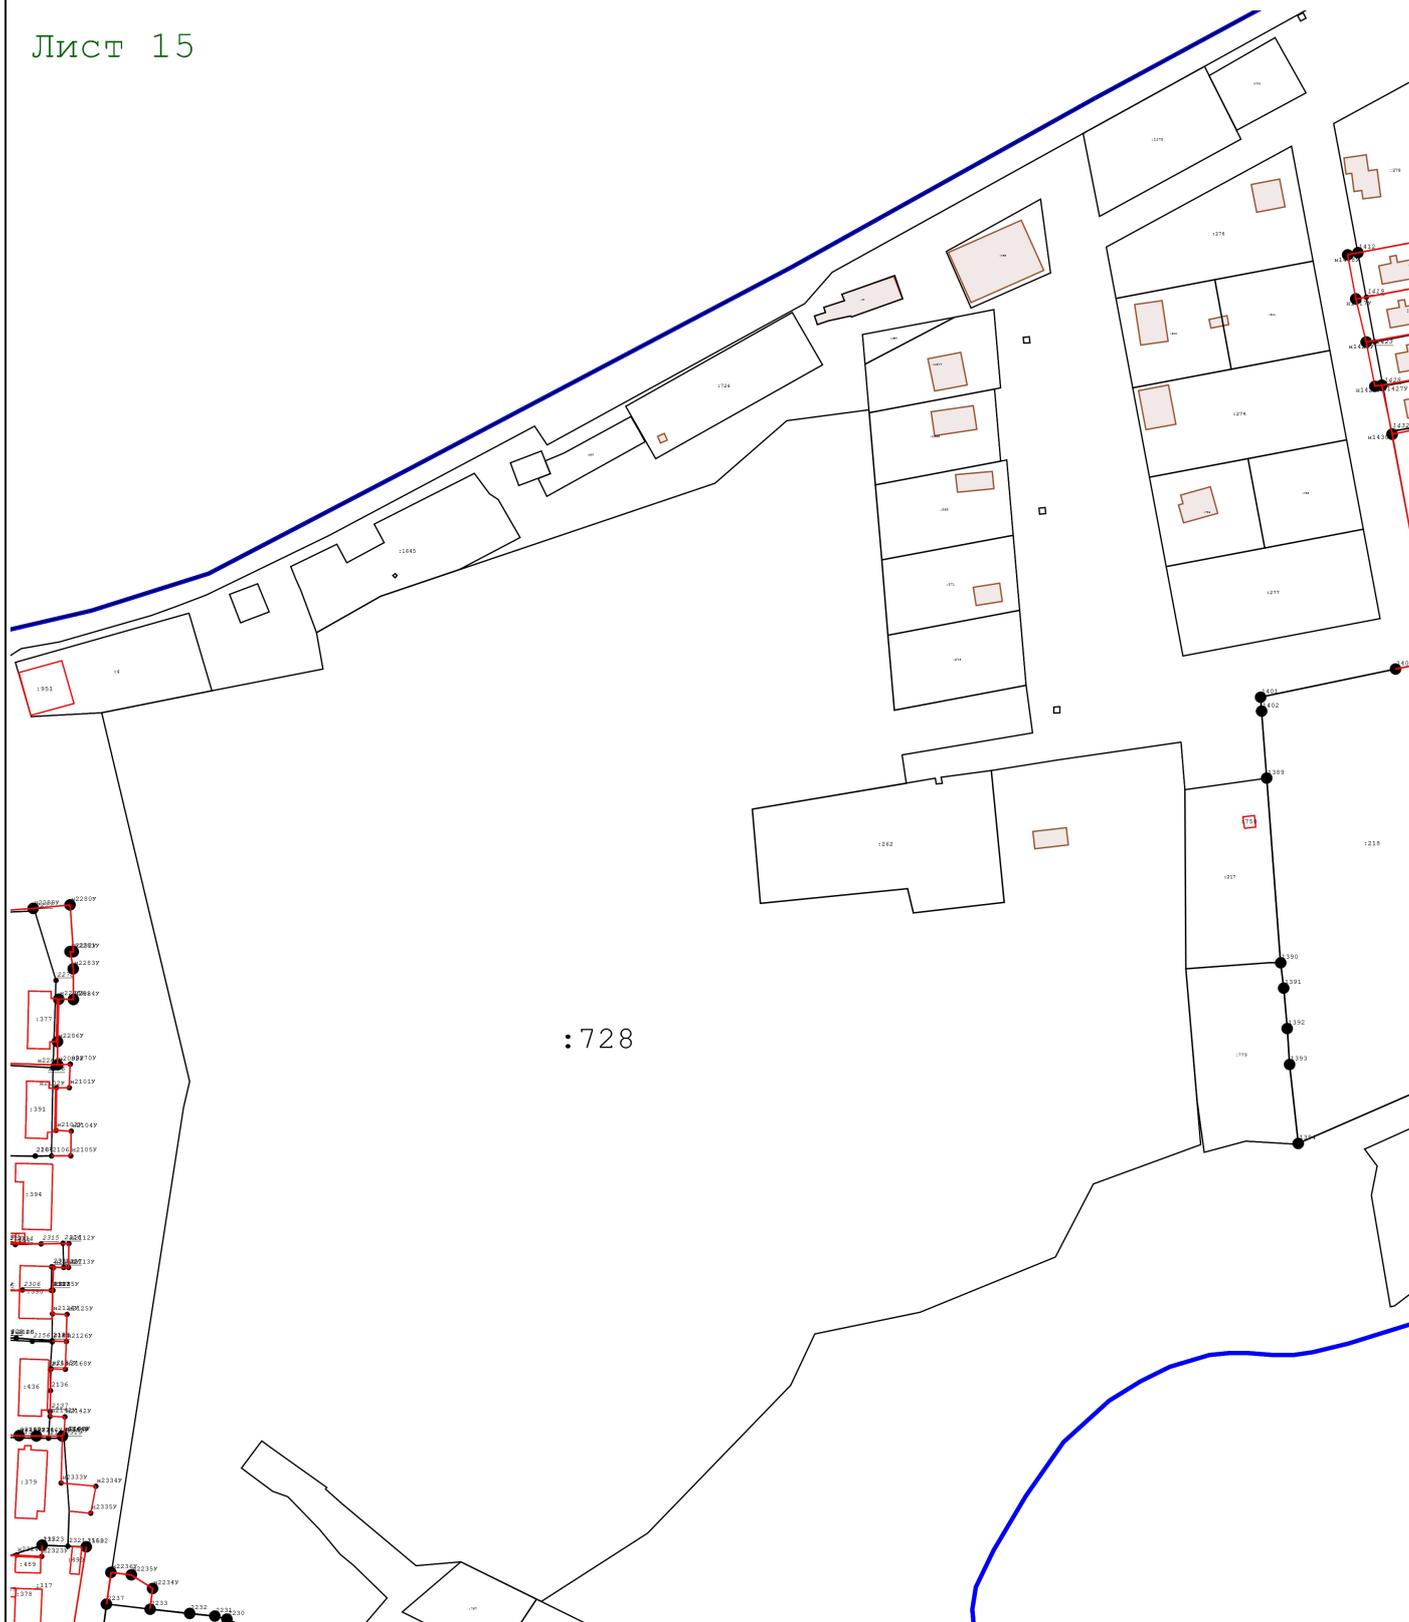

Масштаб 1:2 500

Условные обозначения:

условные обозначения представлены на листе № 1

Схема границ земельных участков

Лист 16




Масштаб 1:800

Условные обозначения:

условные обозначения представлены на листе № 1

Схема границ земельных участков

Лист 17

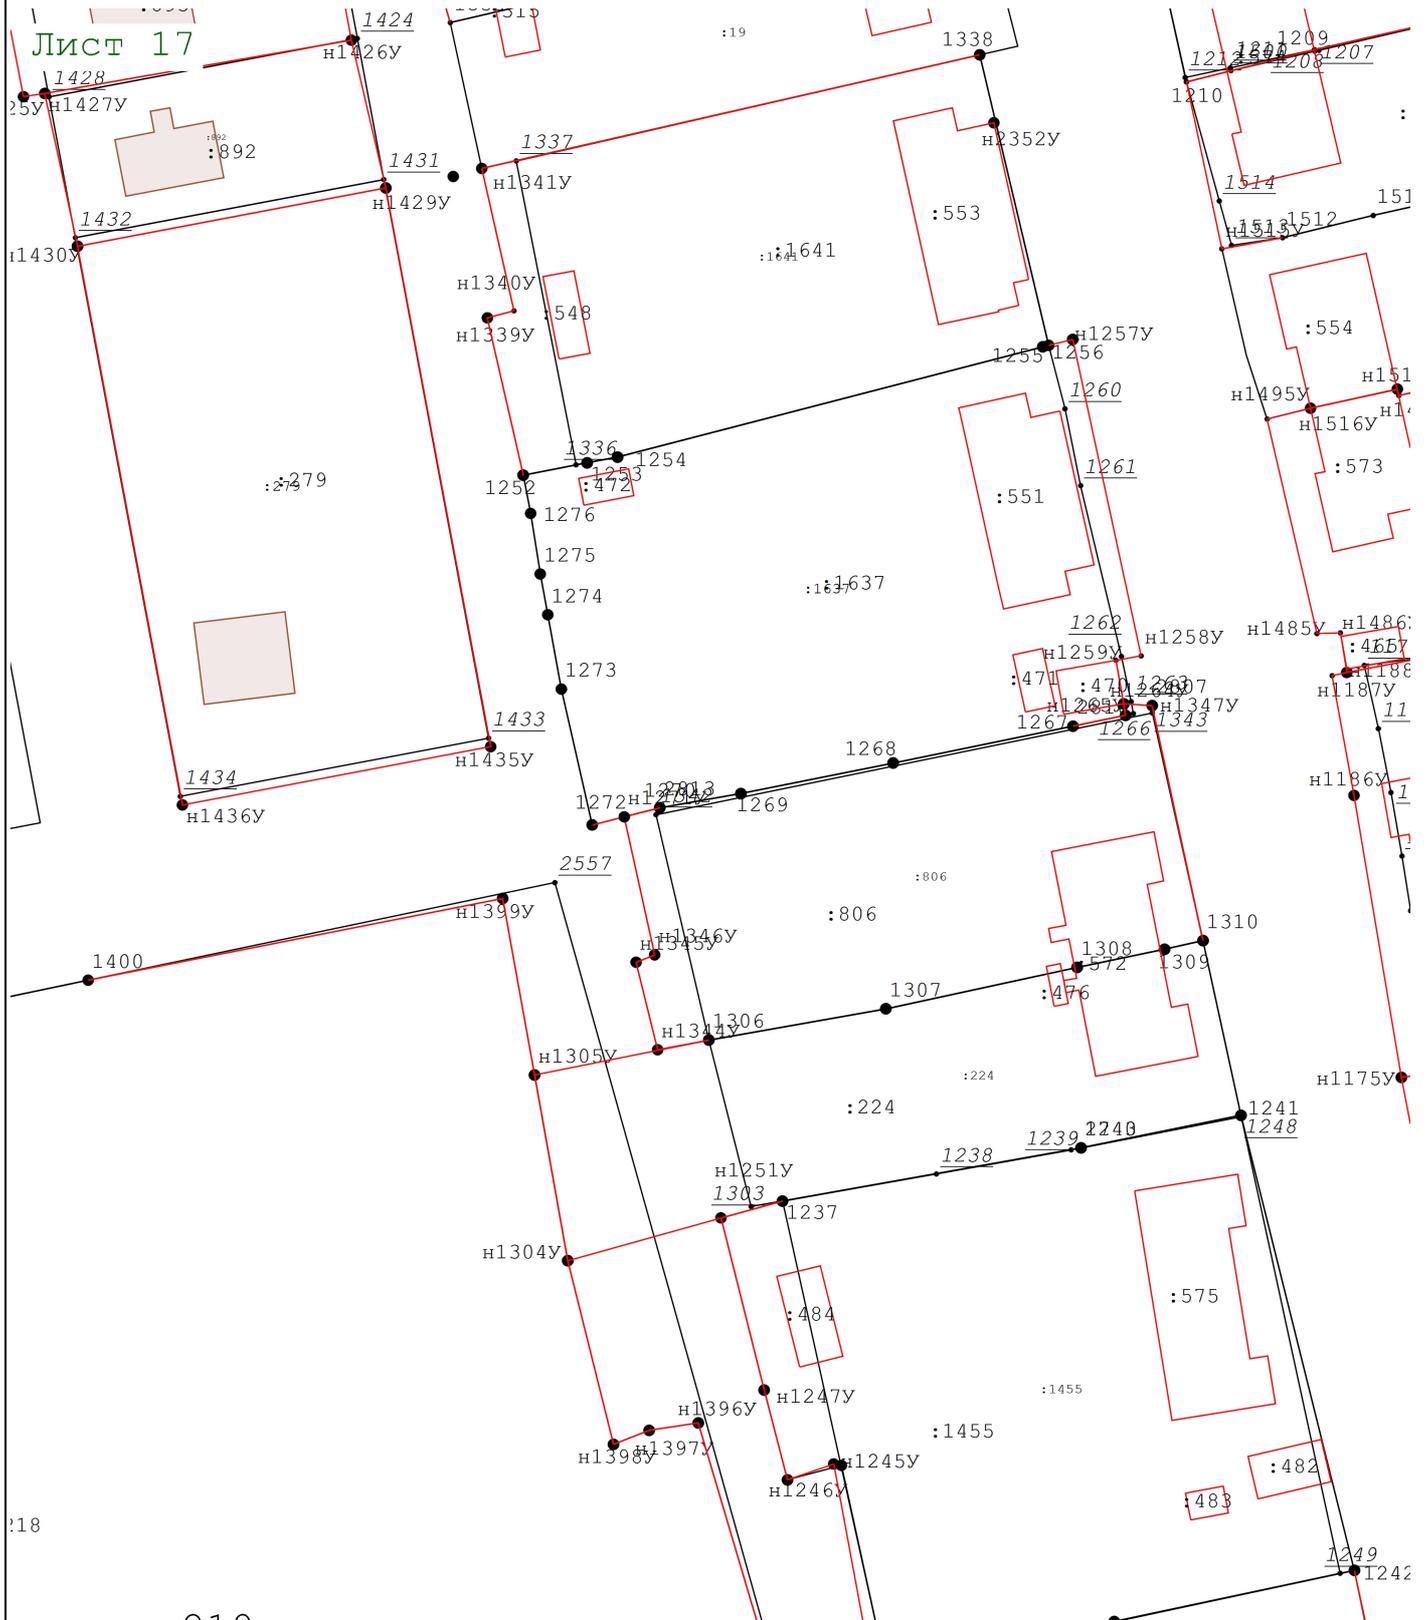


Масштаб 1:800

Условные обозначения:

условные обозначения представлены на листе № 1

Схема границ земельных участков

Лист 18

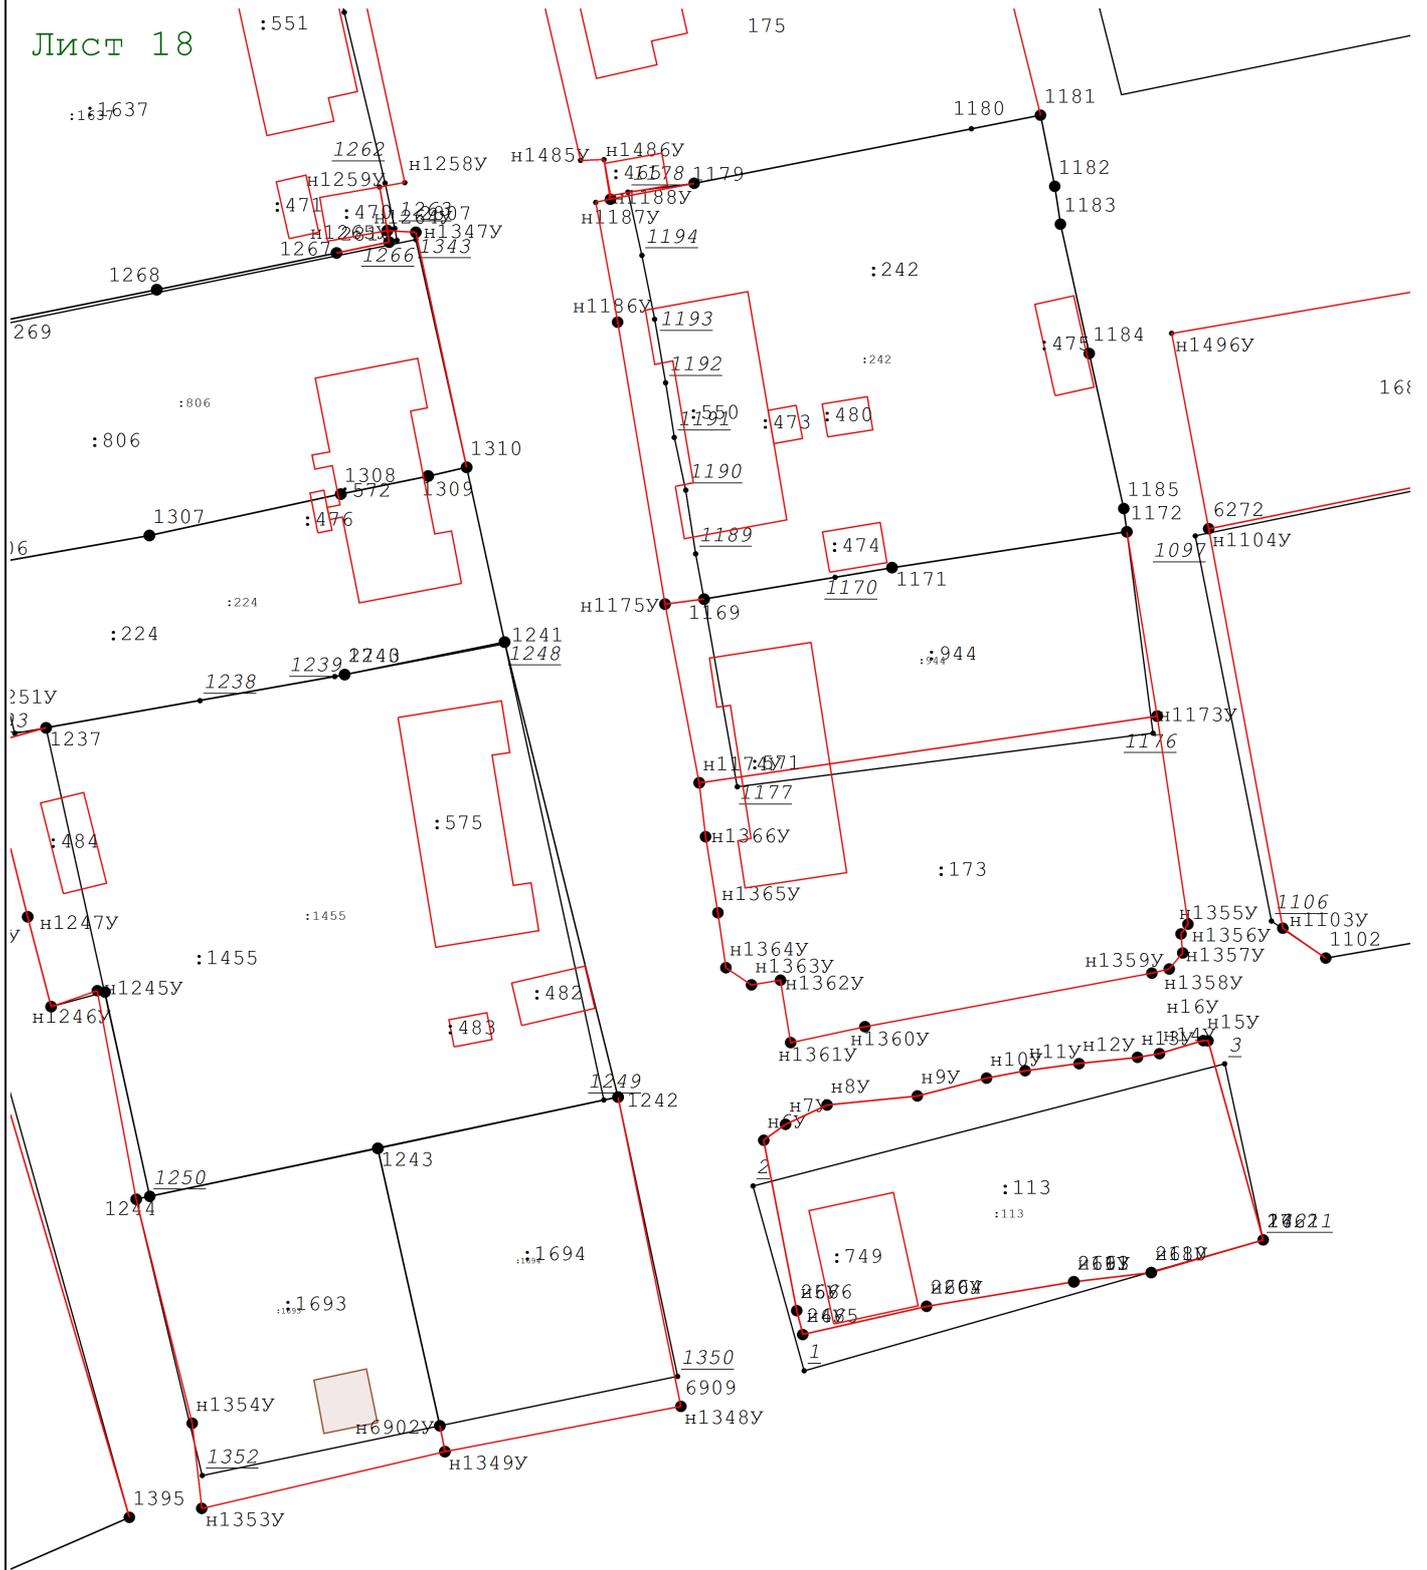

Масштаб 1:800

Условные обозначения:

условные обозначения представлены на листе № 1

Схема границ земельных участков

Лист 20



Масштаб 1:800

Условные обозначения:


условные обозначения представлены на листе № 1

Схема границ земельных участков

Лист 21

: 39

: 1

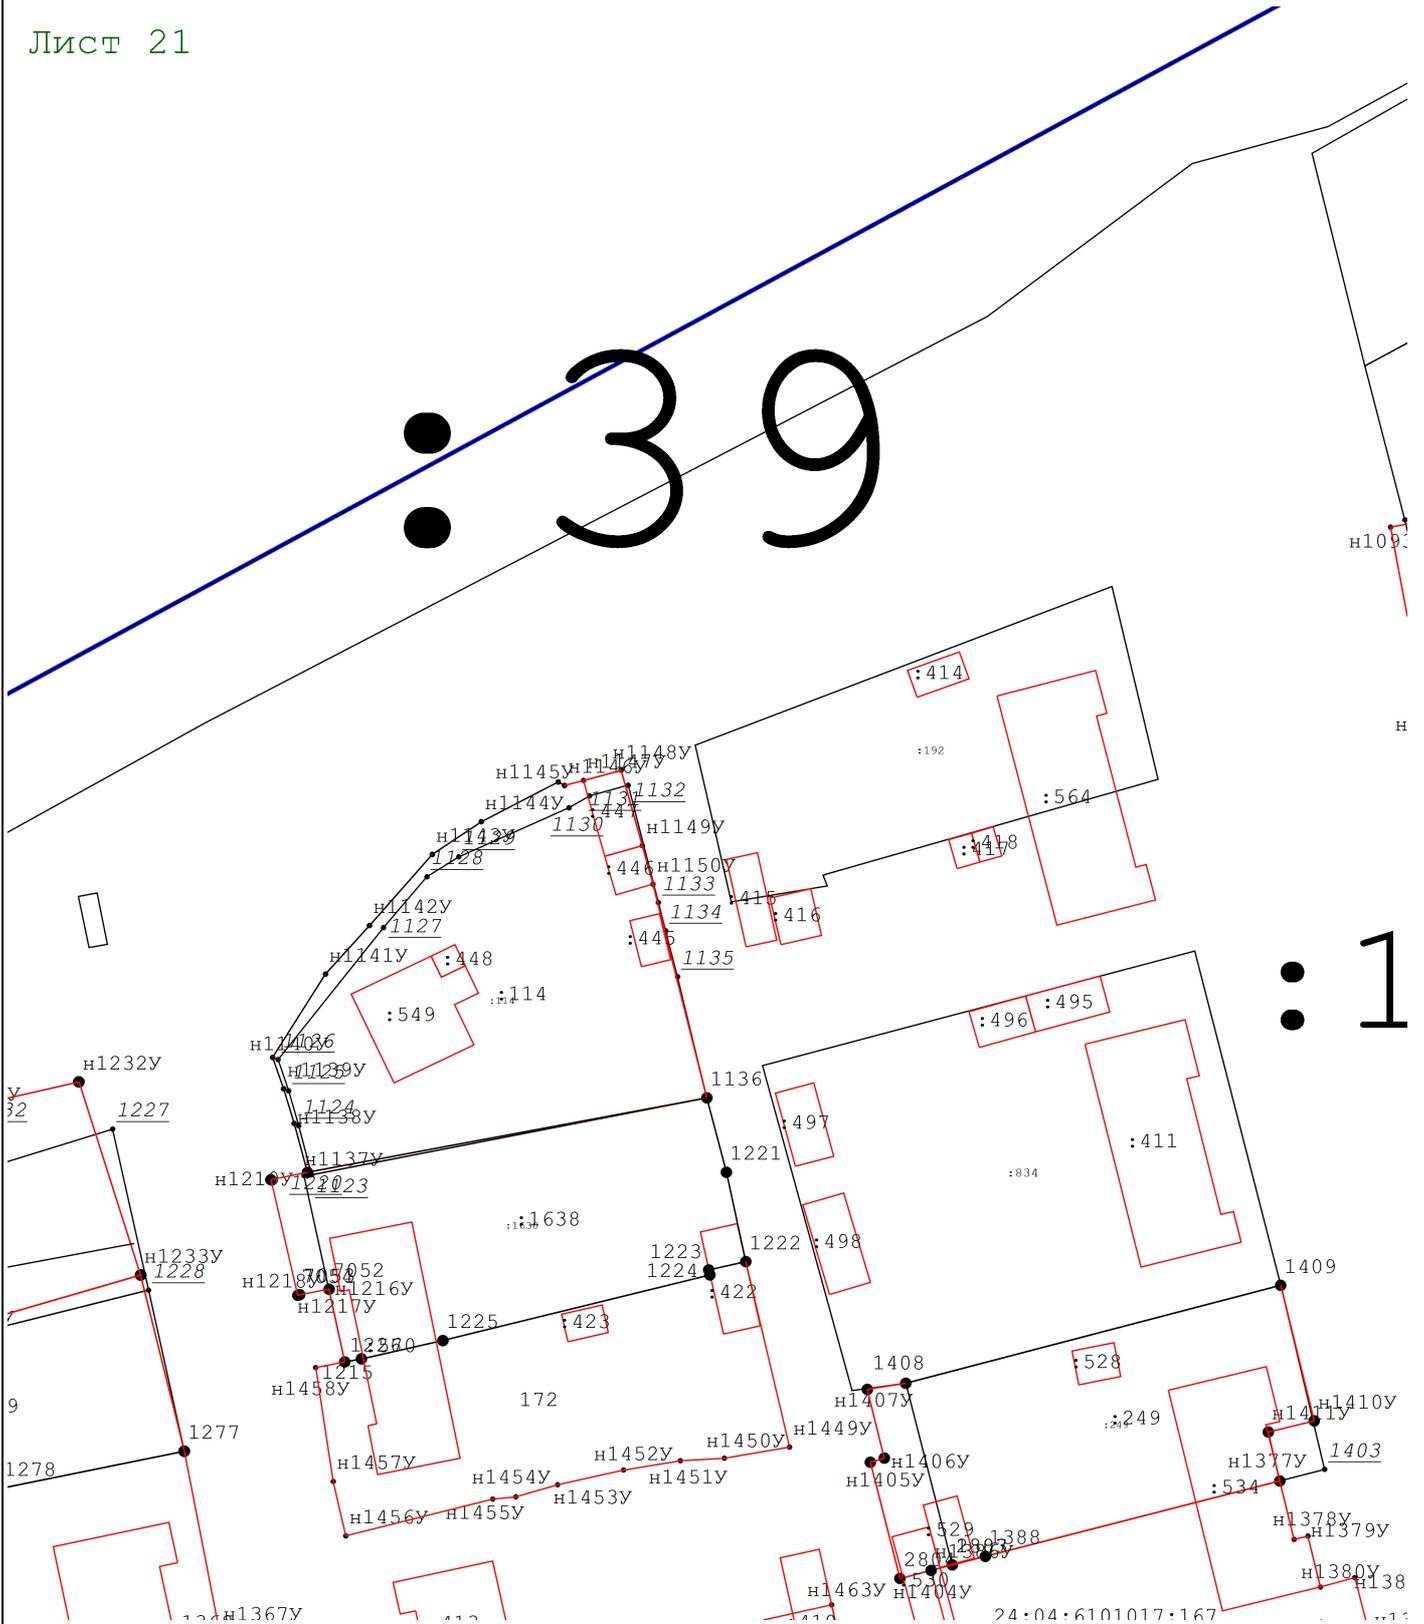


Масштаб 1:800

Условные обозначения:

условные обозначения представлены на листе № 1

Схема границ земельных участков

Лист 22

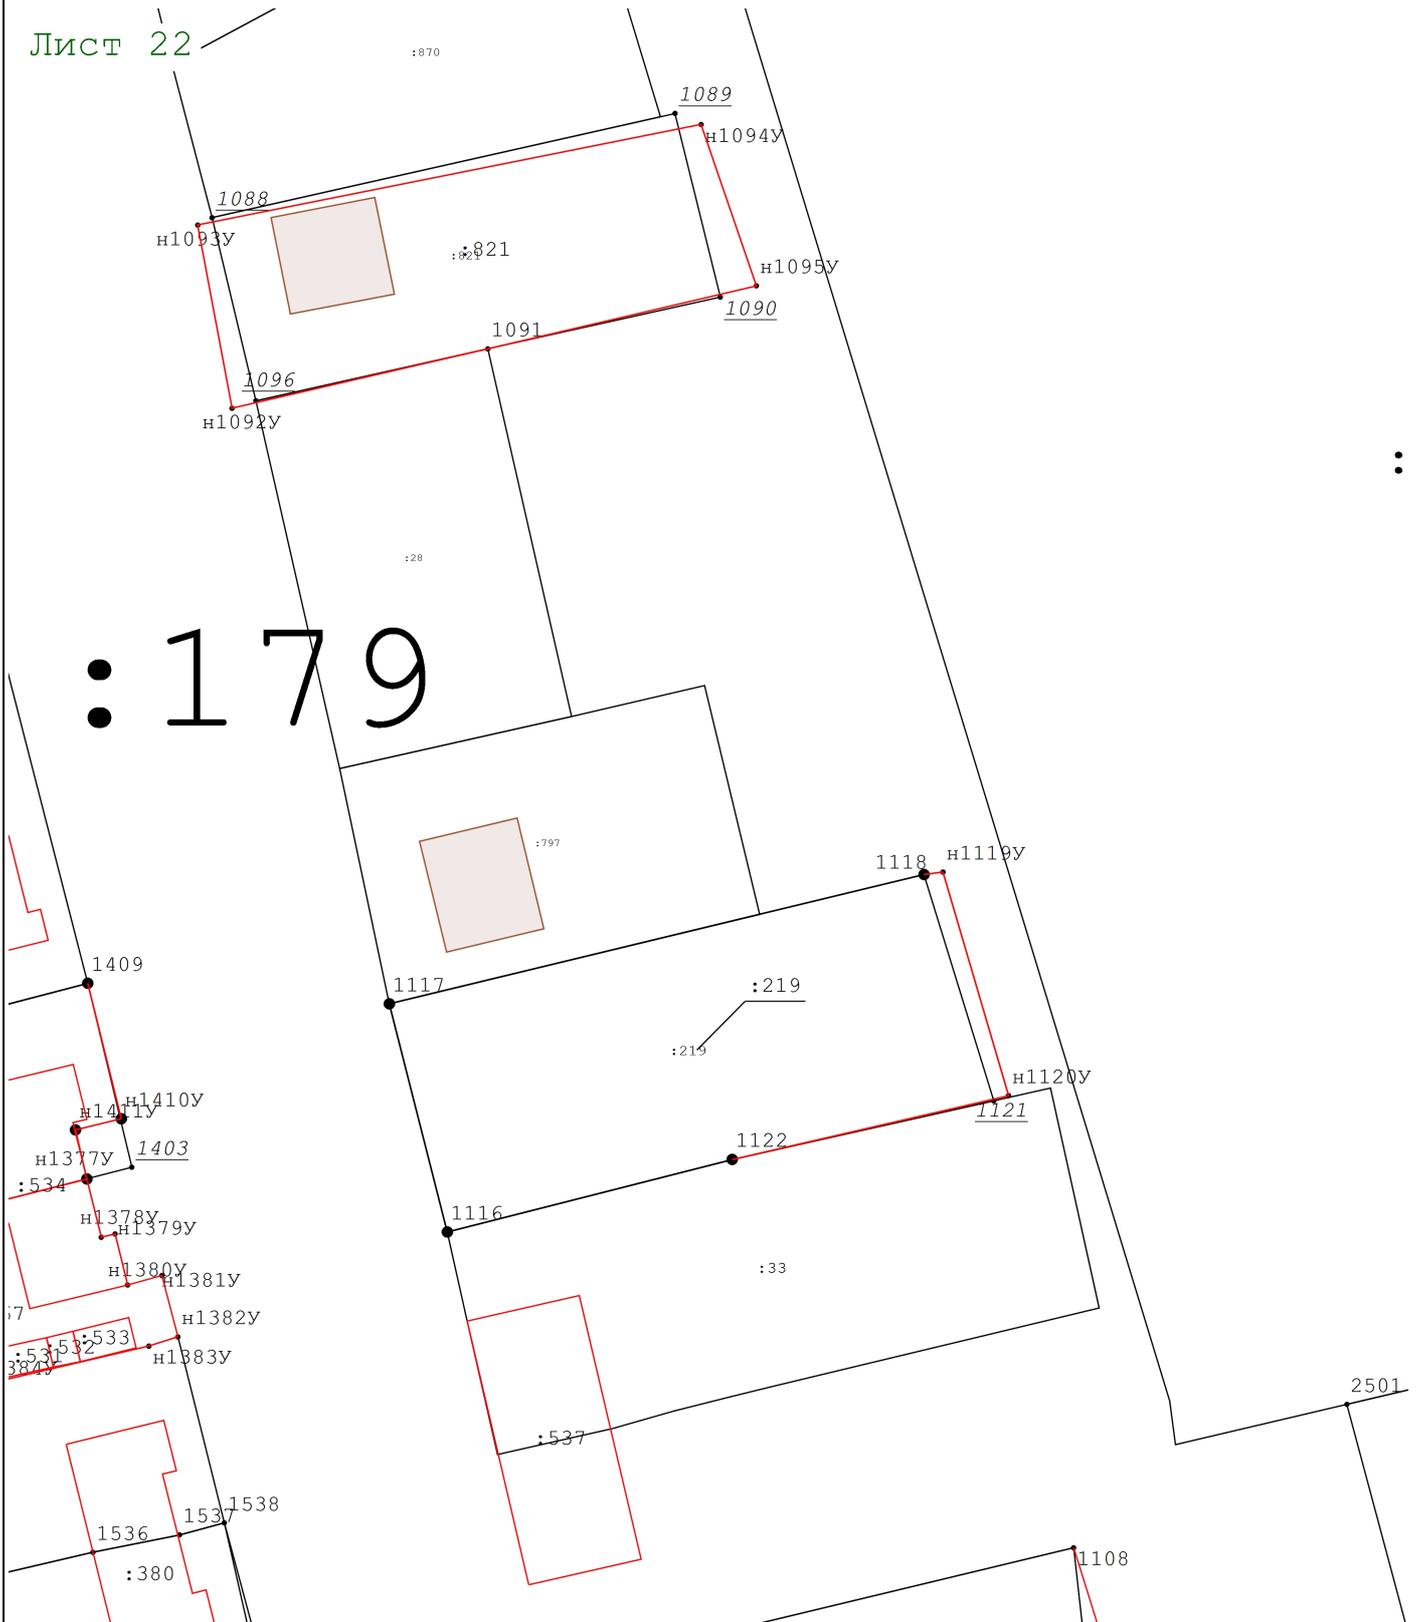

: 179

Масштаб 1:800

Условные обозначения:

условные обозначения представлены на листе № 1

Схема границ земельных участков

Лист 23




Масштаб 1:800

Условные обозначения:

условные обозначения представлены на листе № 1

Схема границ земельных участков

Лист 24

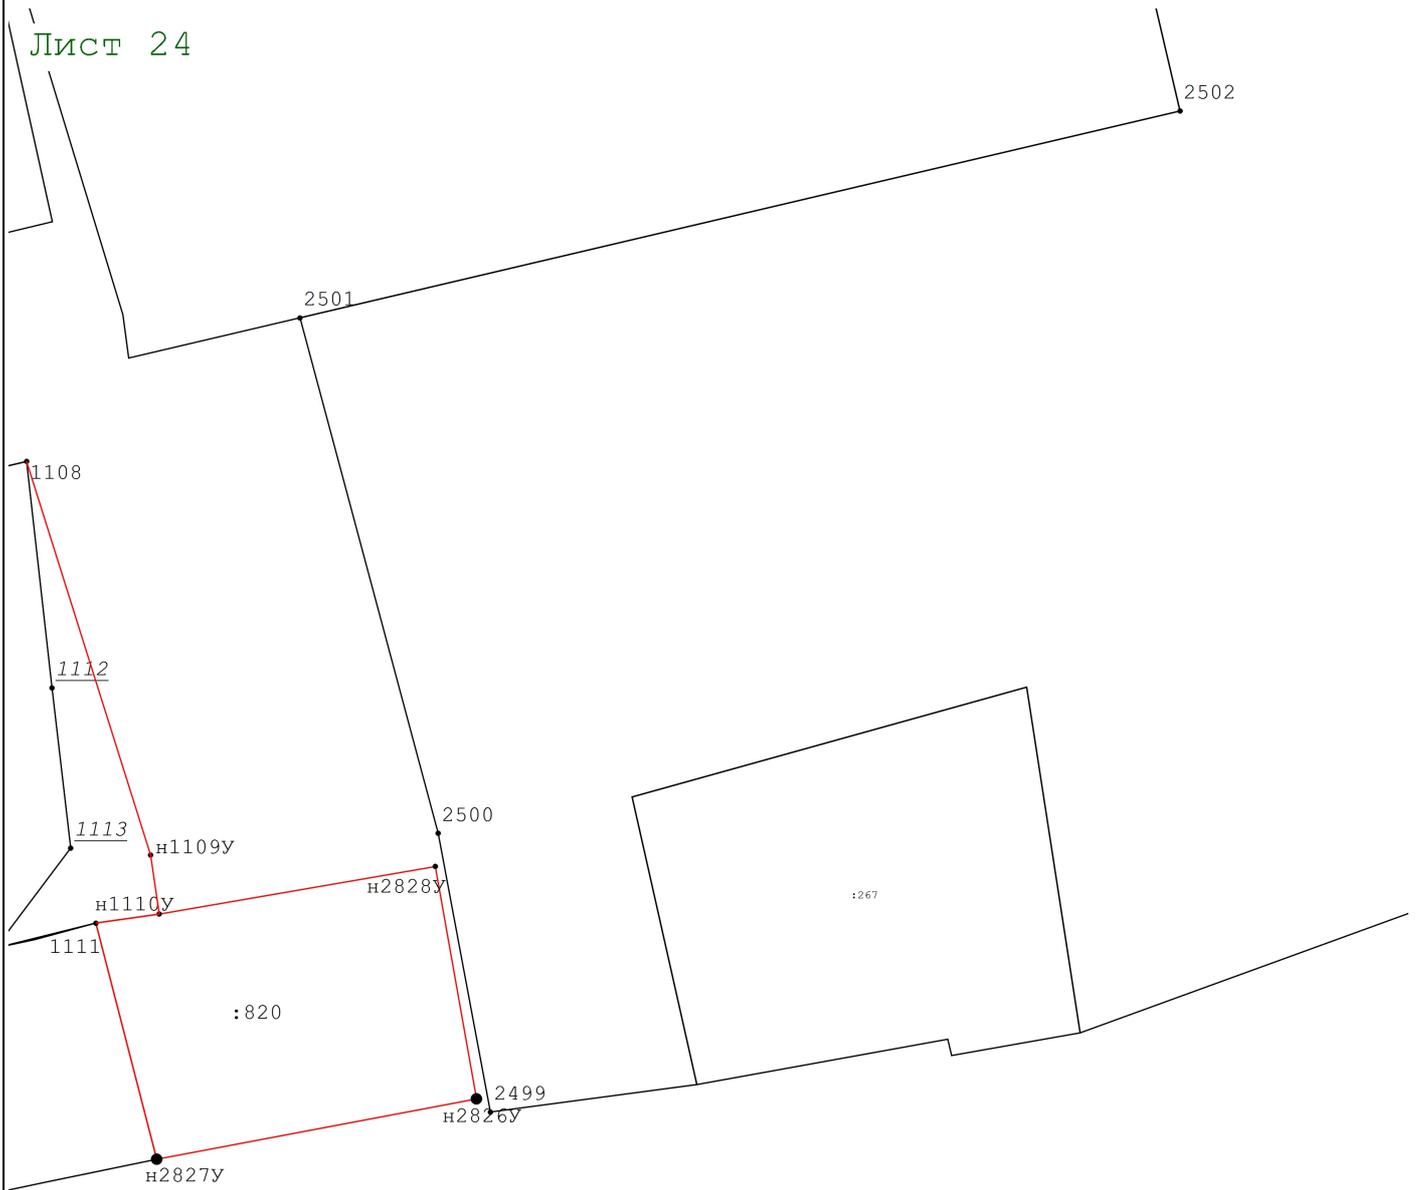

Масштаб 1:800

Условные обозначения:

условные обозначения представлены на листе № 1

Схема границ земельных участков

Лист 25



24:04:610

Масштаб 1:3 000

Условные обозначения:

условные обозначения представлены на листе № 1

Схема границ земельных участков

Лист 26



Масштаб 1:3 000

Условные обозначения:

условные обозначения представлены на листе № 1

Схема границ земельных участков

Лист 27



Масштаб 1:3 000

Условные обозначения:

условные обозначения представлены на листе № 1

Схема границ земельных участков

Лист 28




Масштаб 1:3 000

Условные обозначения:

условные обозначения представлены на листе № 1

Схема границ земельных участков

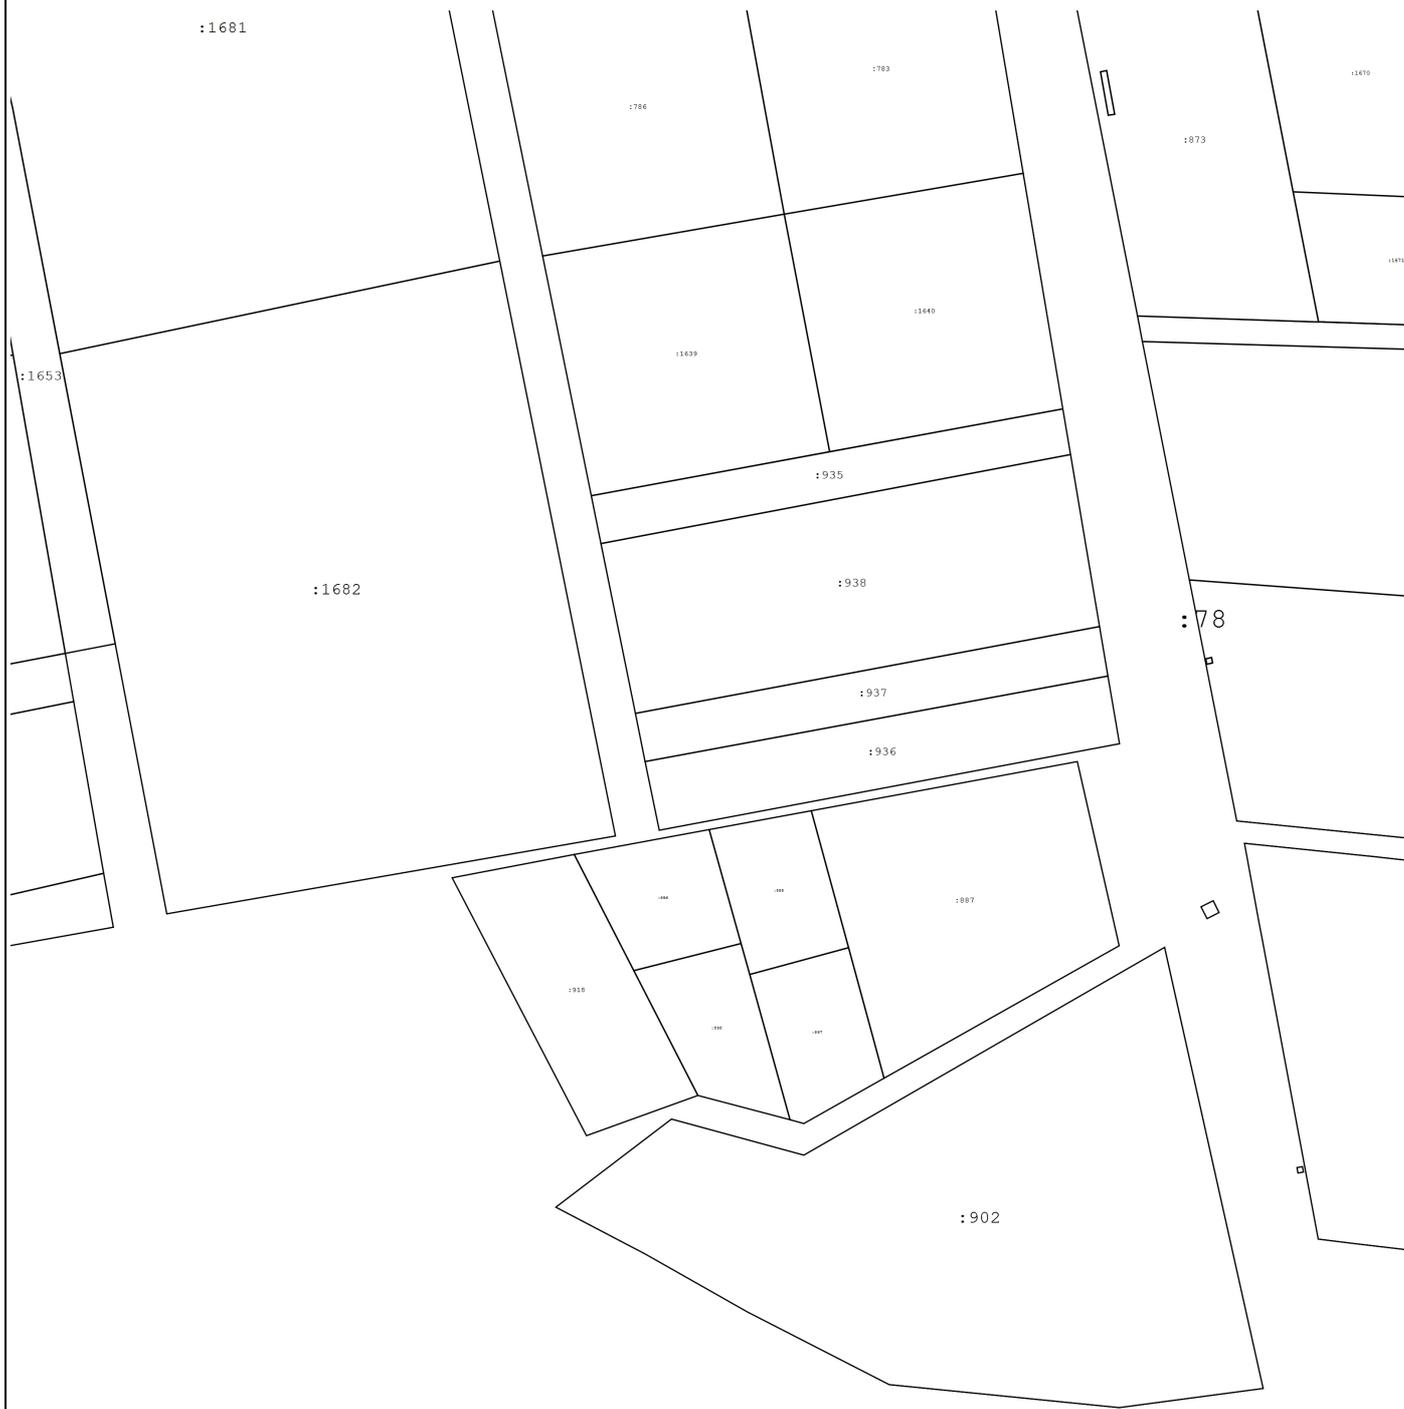

Масштаб 1:3 000

Схема границ земельных участков

Лист 30



Масштаб 1:3 500

Условные обозначения:

условные обозначения представлены на листе № 1