

**Утверждена**

(наименование документа об утверждении, включая наименования

органов государственной власти или органов местного

самоуправления, принявших решение об утверждении схемы

или подписавших соглашение о перераспределении земельных участков)

от \_\_\_\_\_

№ \_\_\_\_\_


**Схема расположения земельного участка или земельных участков  
на кадастровом плане территории**

**Условный номер земельного участка**

**Площадь земельного участка 139 м<sup>2</sup>**

Обозначение характерных точек границ	Координаты, м	
	X	Y
<b>1</b>	<b>2</b>	<b>3</b>
(1)		
1	637073.24	120291.75
2	637073.95	120291.04
3	637073.24	120290.33
4	637072.54	120291.04
1	637073.24	120291.75
(2)		
5	637106.17	120283.85
6	637106.88	120283.14
7	637106.17	120282.44
8	637105.46	120283.14
5	637106.17	120283.85
(3)		
9	637102.10	120281.01
10	637103.33	120286.10
11	637078.02	120292.25
12	637076.74	120287.05
9	637102.10	120281.01
13	637101.60	120283.74
14	637102.58	120283.51
15	637102.81	120284.48
16	637101.84	120284.71



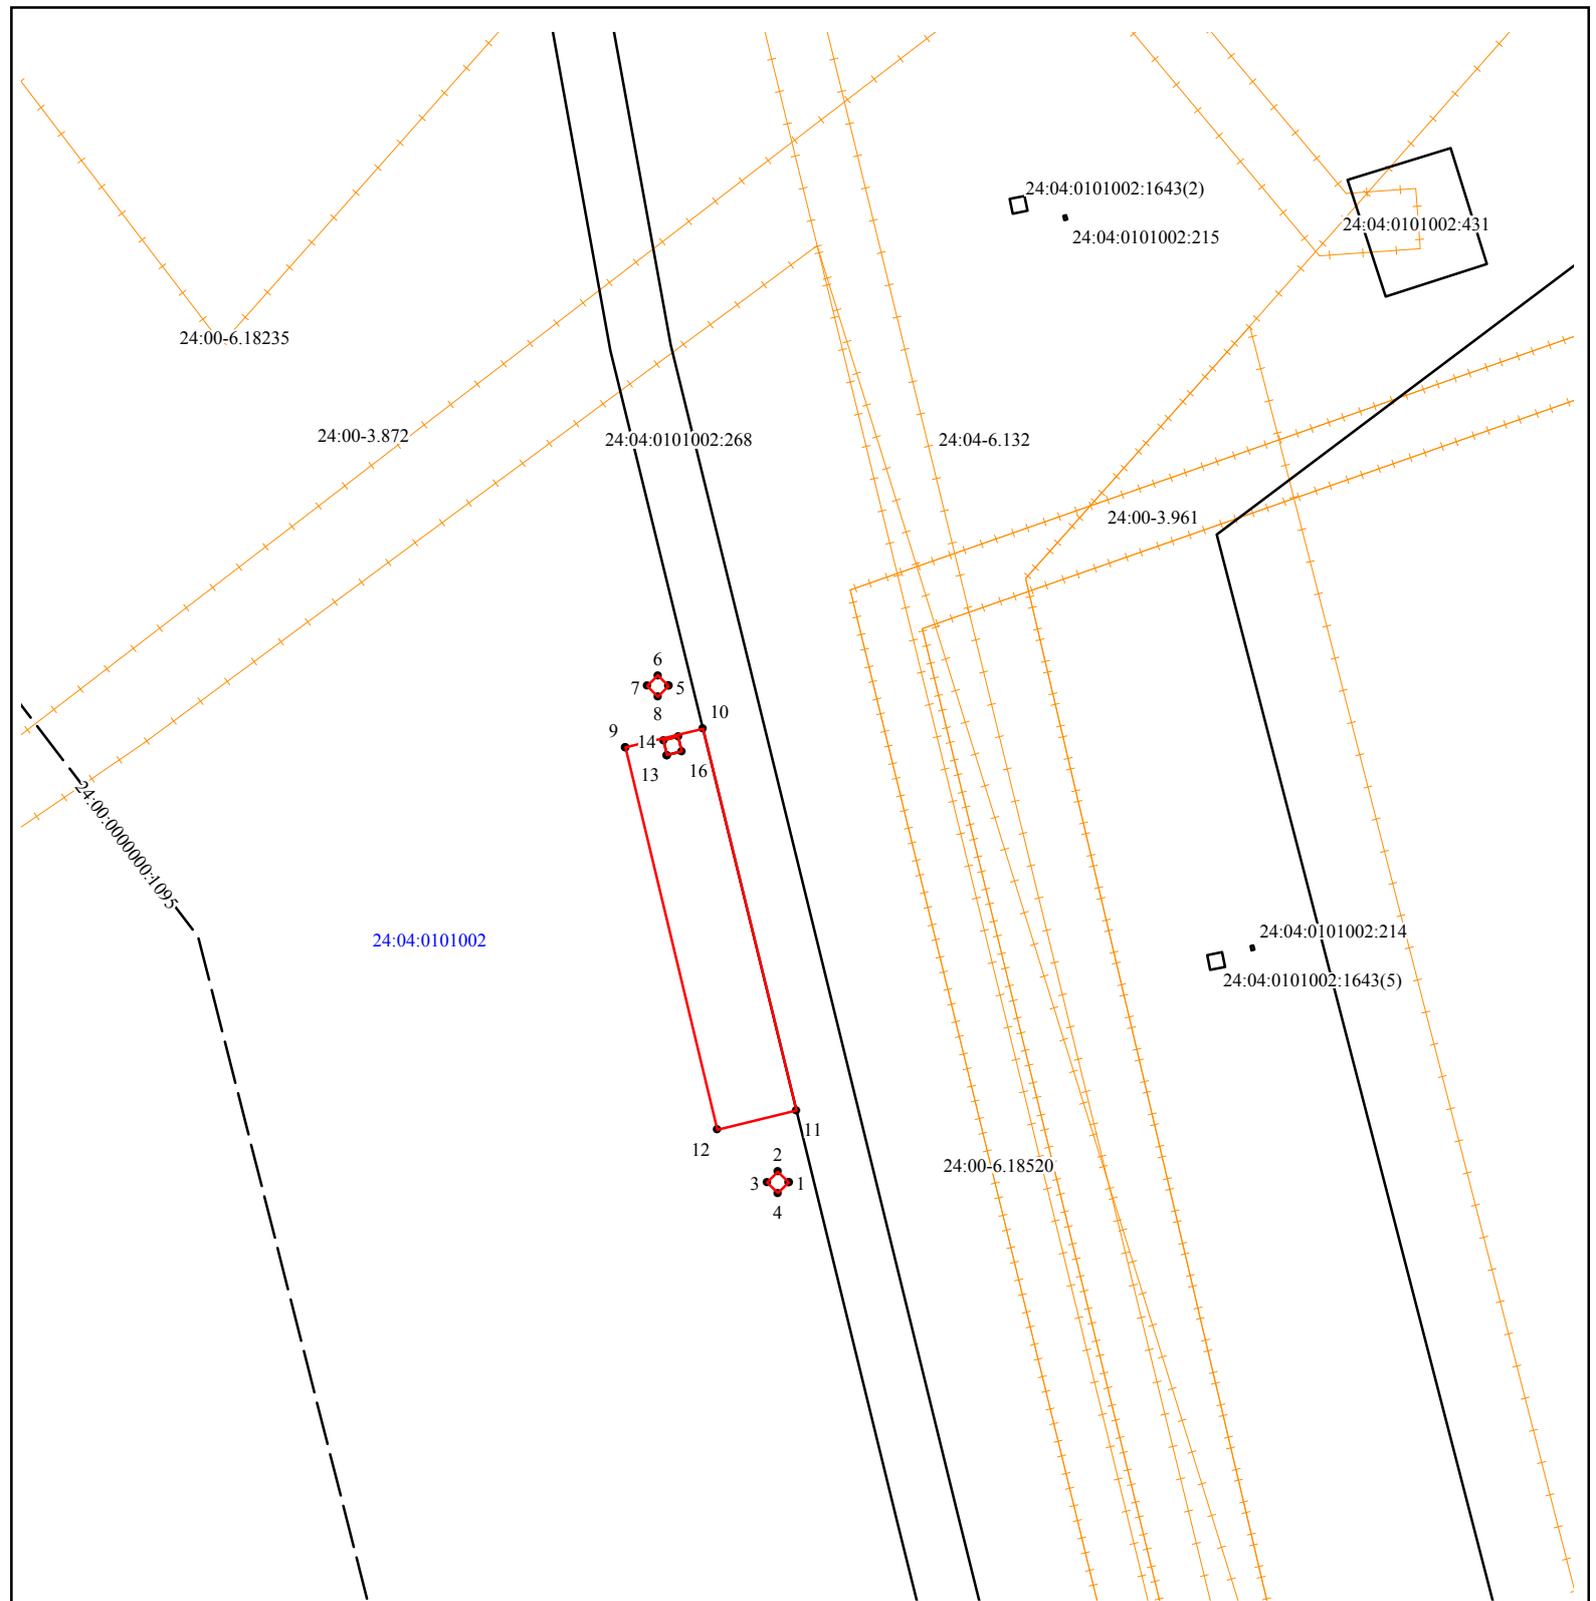

Масштаб 1:500

**Обзорная схема**  
**Система координат МСК 167**

**Условные обозначения:**

- - граница кадастрового квартала
- - существующая часть границы, имеющиеся сведения о которой достаточны для определения её местоположения
- - вновь образованная часть границы, сведения о которой достаточны для определения её местоположения
- - - ось магистрального нефтепровода
- ! - характерная точка границы, сведения о которой позволяют однозначно определить её положение на местности, с обозначением

- 24:00:0000000:1095- кадастровый номер объекта недвижимости
- 24:04:0101002 - кадастровый номер кадастрового квартала
- 24:00-3.872 - кадастровый номер установленных границ административно-территориальных образований
- + + - граница ЗОУИТ